

# 深圳君悦酒店

◎设计公司：RTKL国际有限公司

◎项目地点：中国深圳

◎摄 影 师：亚伦·波考克、大卫·维特坎普、华润中心

◎竣工时间：2009年

◎项目面积：120 000 平方米




深圳君悦酒店是一个五星级豪华酒店，同时也是华润中心的最新项目。这个充满活力的多功能项目包括大型零售裙楼、地铁交通枢纽、世界一流的办公塔楼、广场、酒店以及奥林匹克滑冰场。酒店和办公塔楼具有良好的地理优势，俯瞰城市和周边区域的壮丽景观。这两个塔楼同时还作为未来更大范围开发项目的边界，为居民、游客和顾客打造了一扇进入城市空间的大门。

君悦酒店的设计方案在基础裙楼上布置了一系列退台式楼层，在最高处的36层形成一个小尖塔。建筑被分割成楔形体


块，形成一个曲线外观和独特造型，同时沿主要交通路口提供了一幅壮丽的景观。酒店采用“颠倒”式布局将前台、大厅和餐厅设置在顶层，进一步利用其所具有的独特地理优势。退台式屋顶参考南侧的山峰，反射出闪亮的光线，使自然光线洒满整个屋顶餐饮设施和花园露台。酒店包括酒吧、休息室、会议室、舞厅、客房、服务式公寓、无边界泳池、温泉和健身中心等设施。除了华润中心已有的功能设施，酒店成功为这个多功能项目提供了许多新设施。




深圳君悦酒店  
GRAND

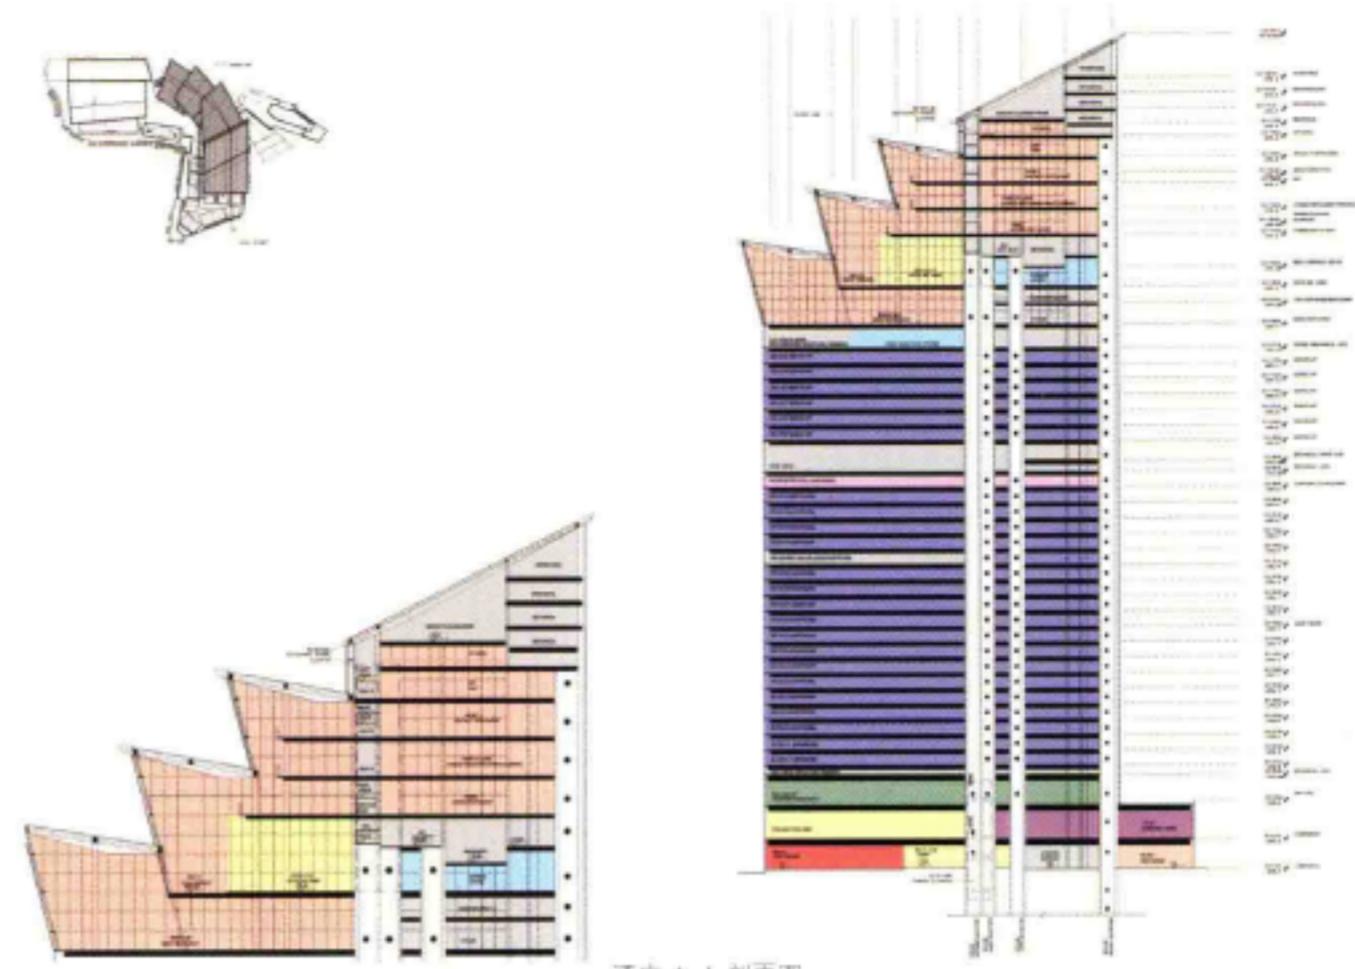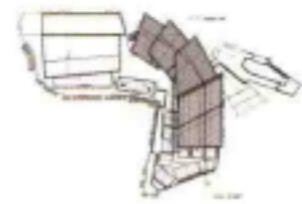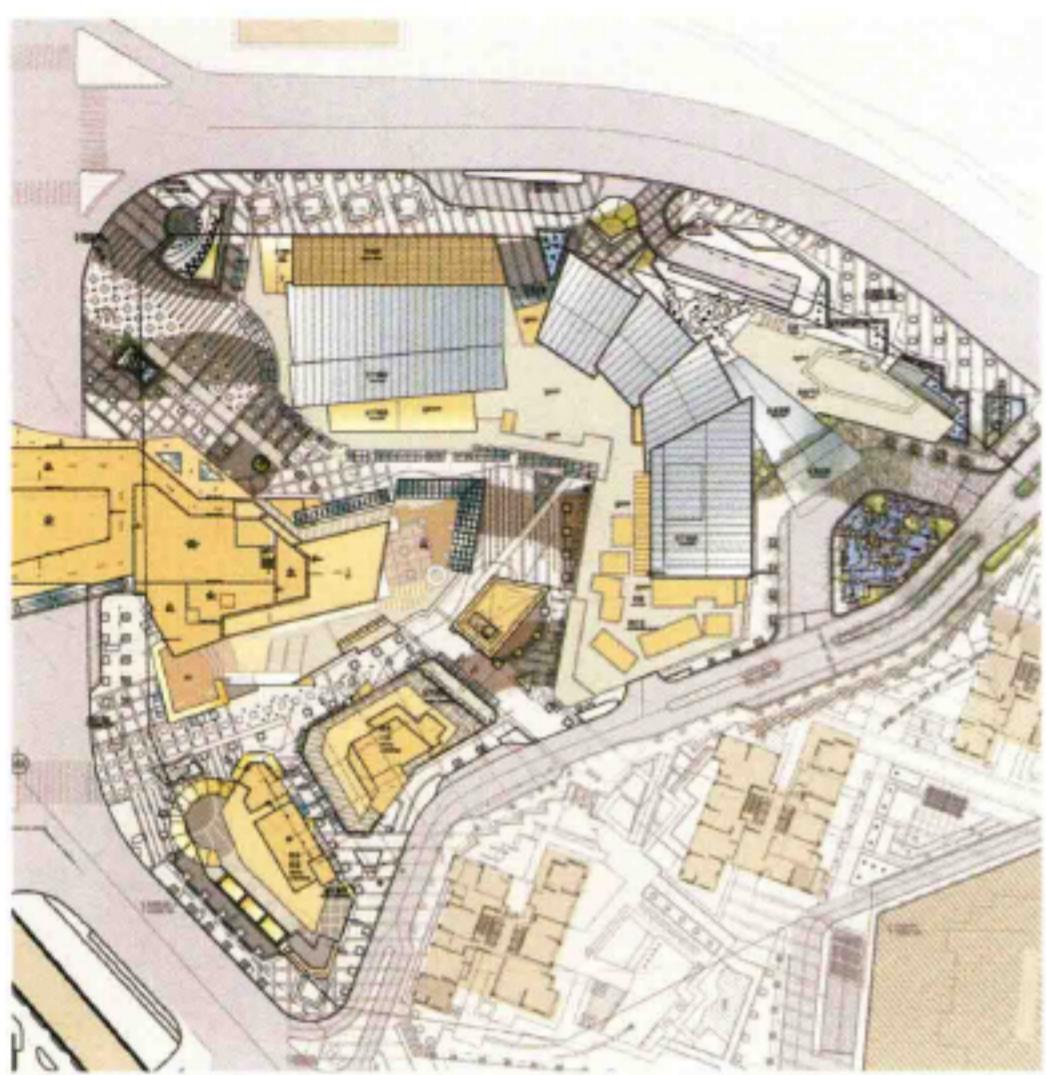


酒店 A-A 剖面图

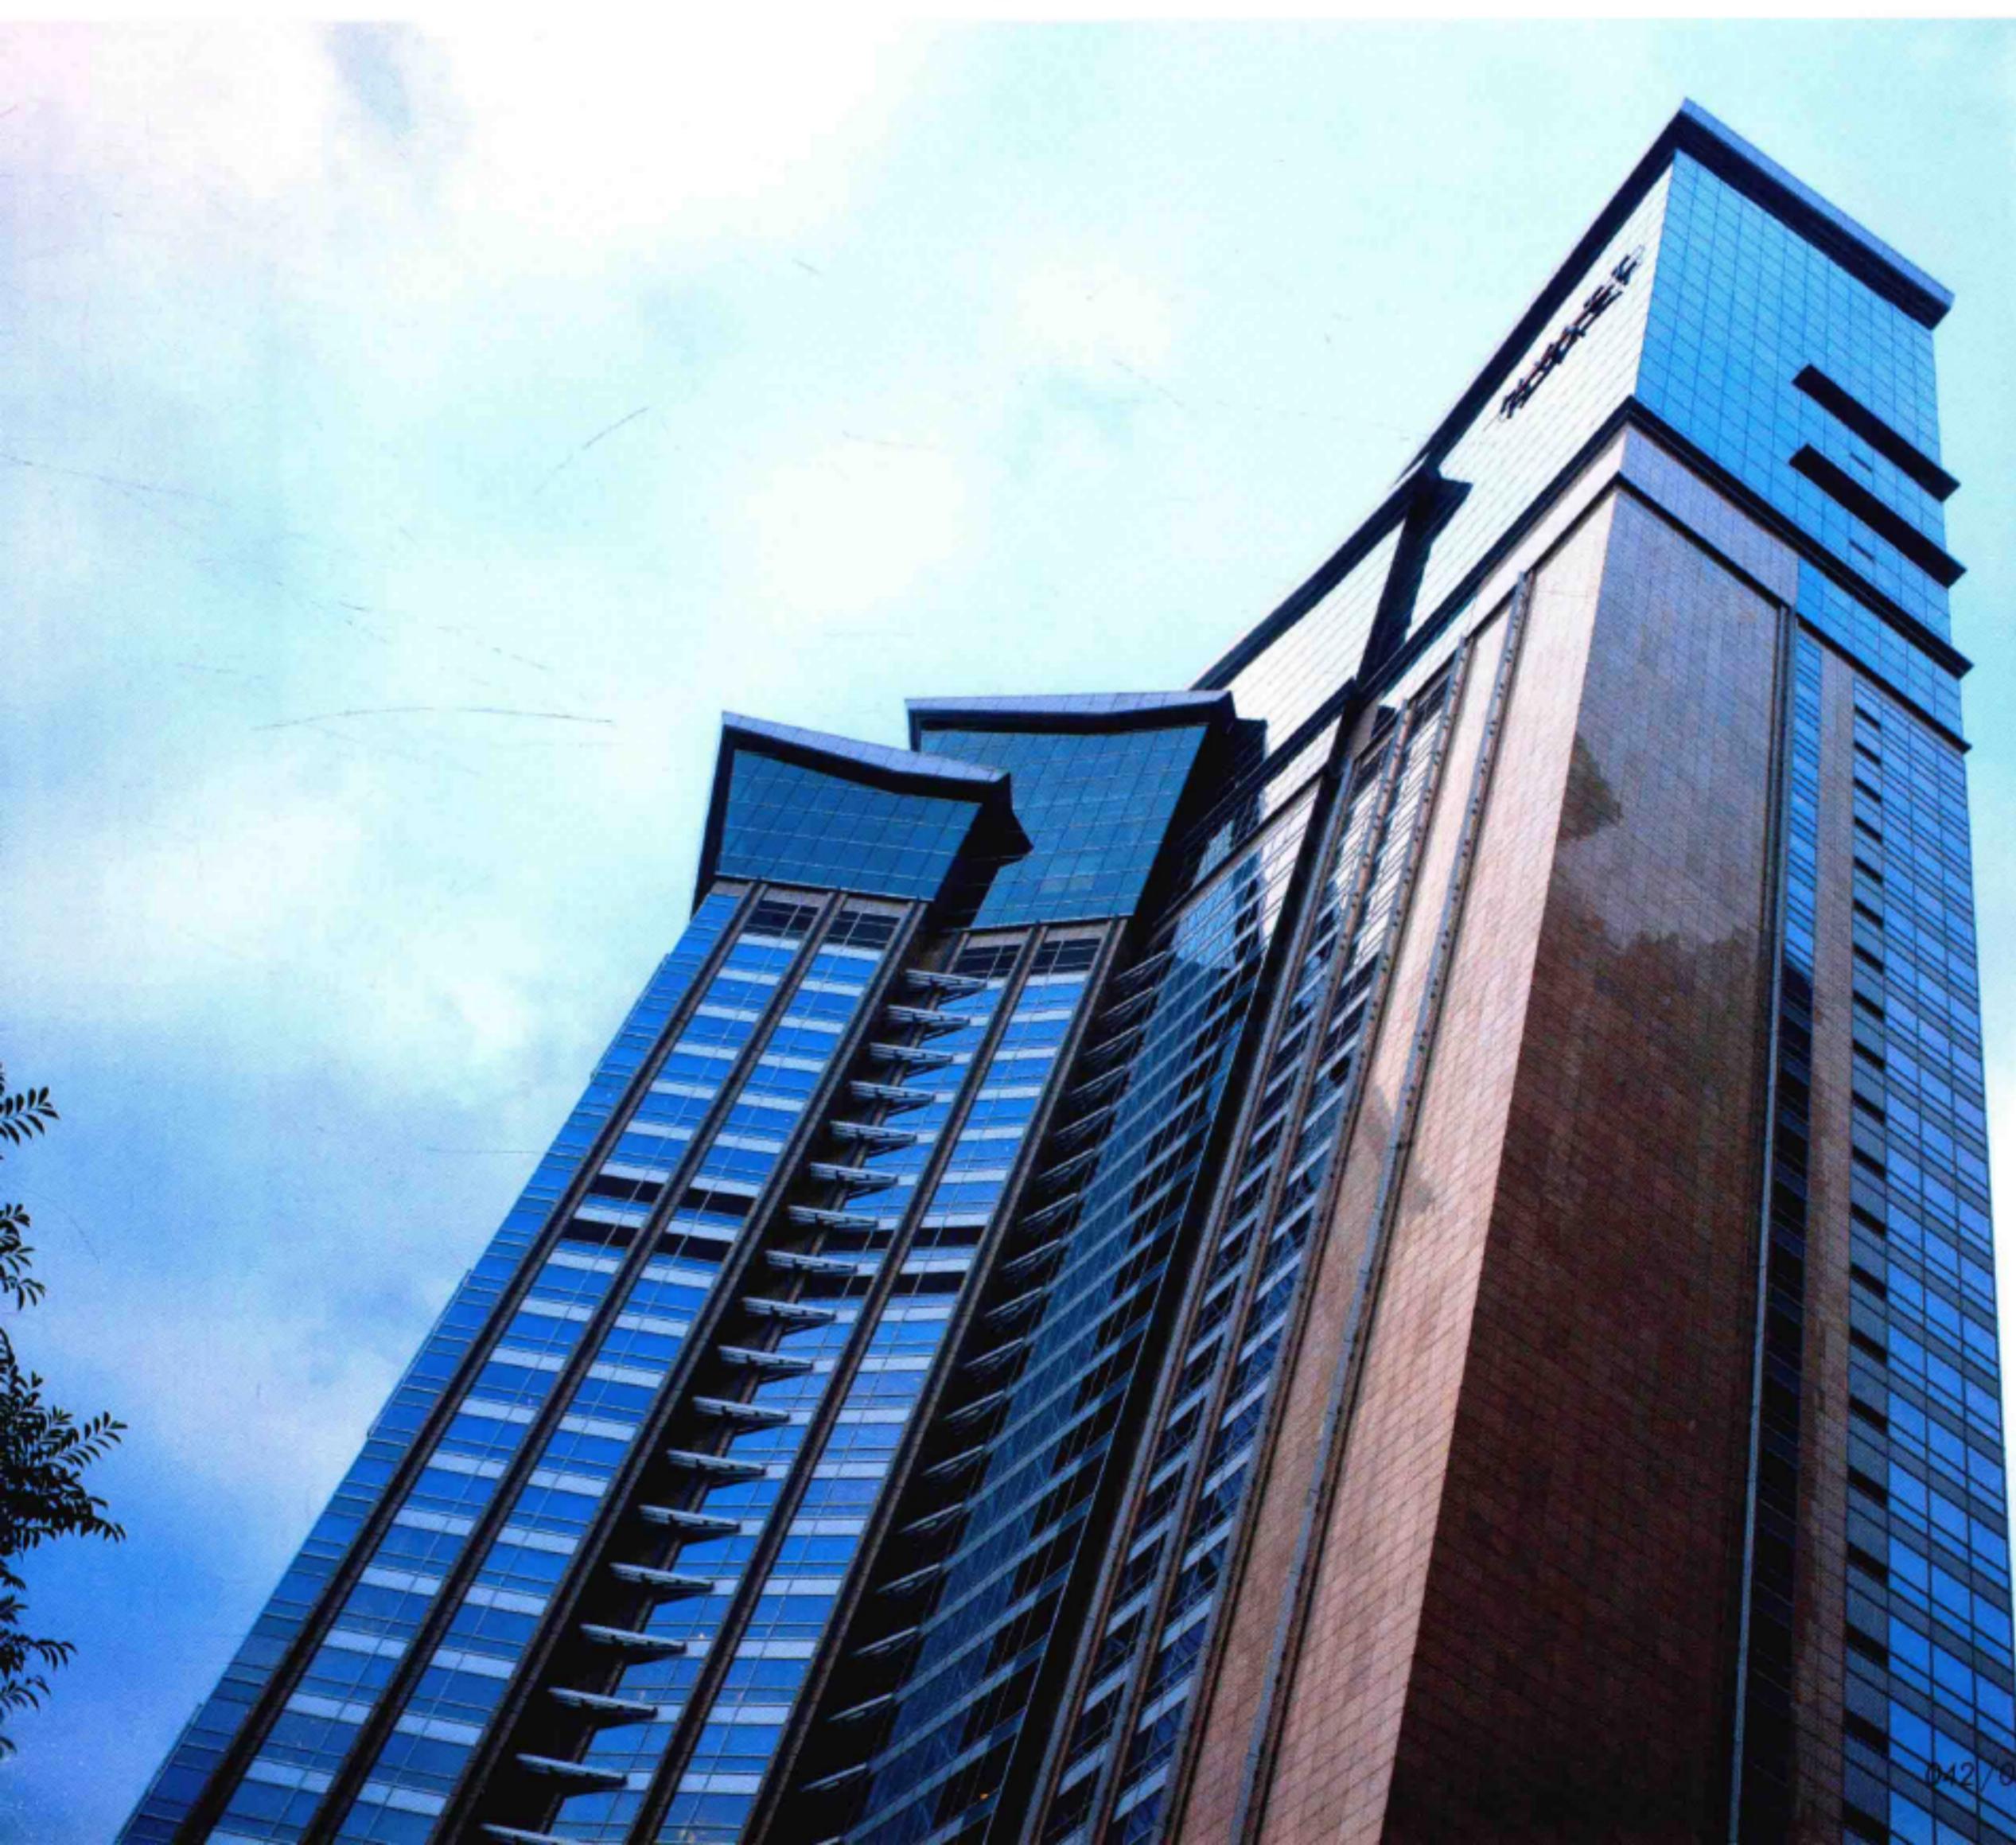

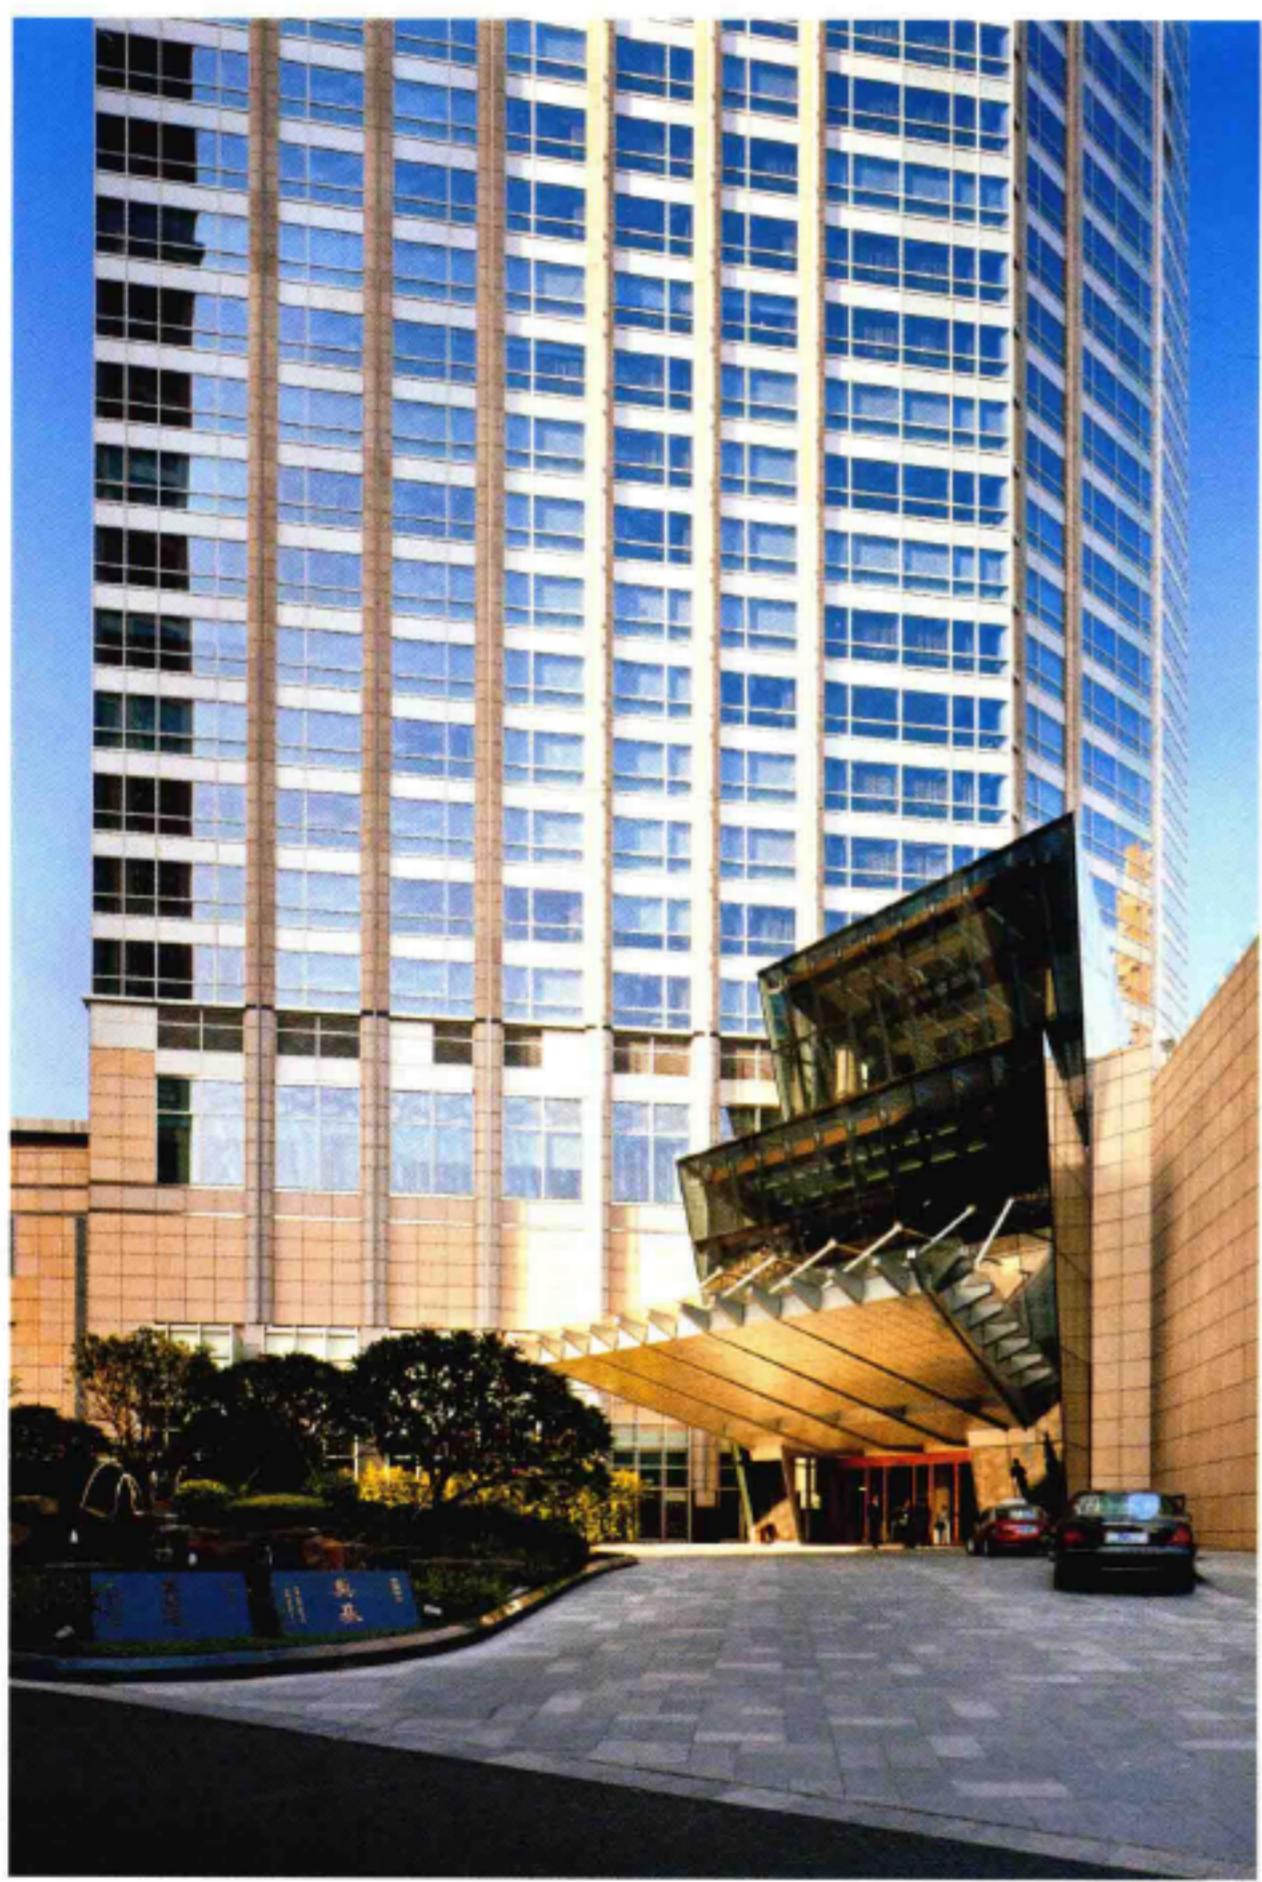






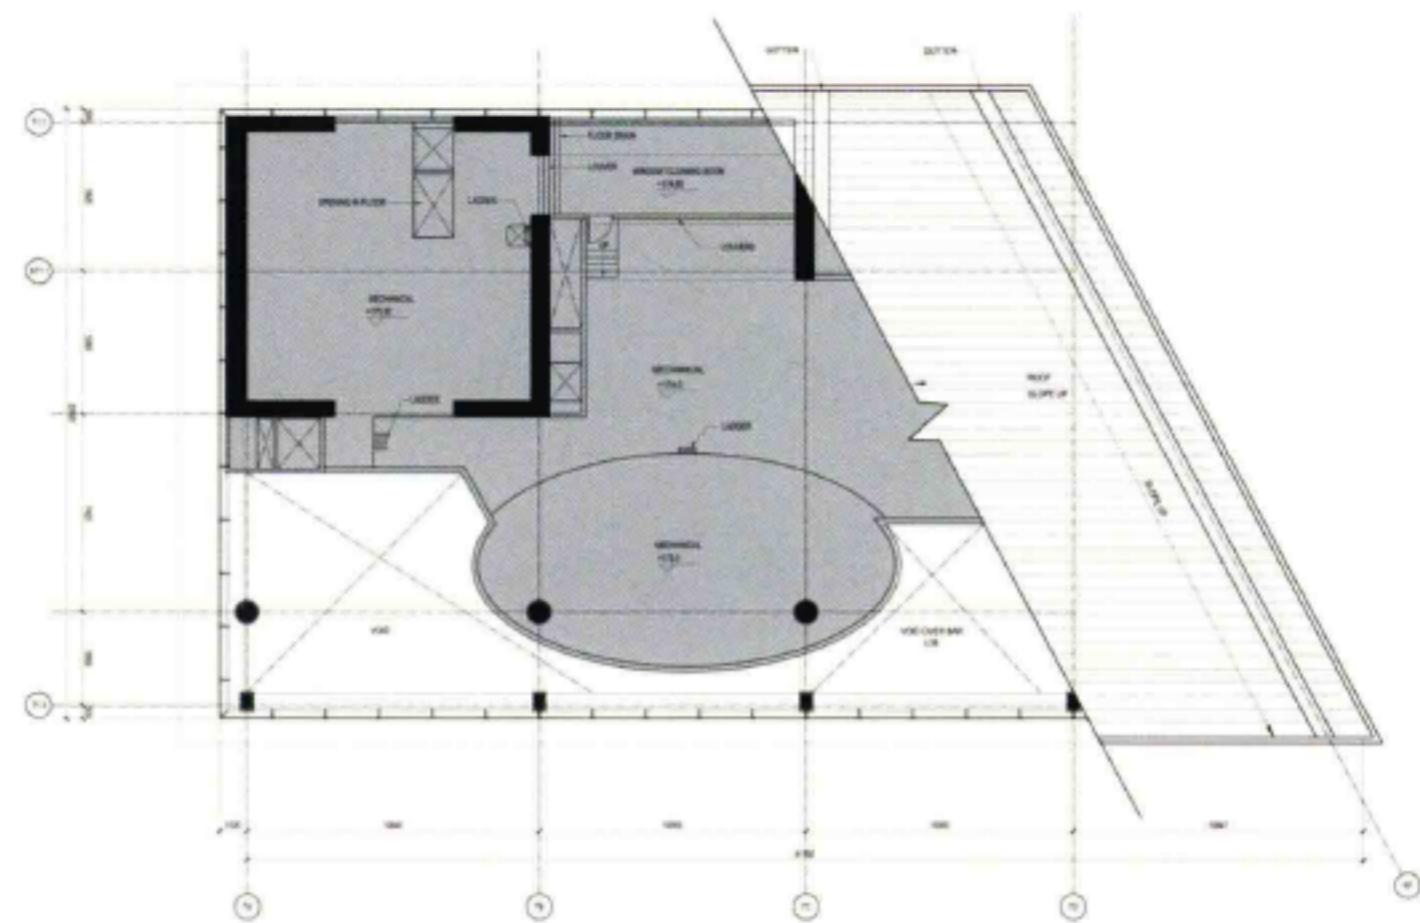



放大平面图——酒店四十层设备层




放大平面图——酒店三十九层贵宾酒吧

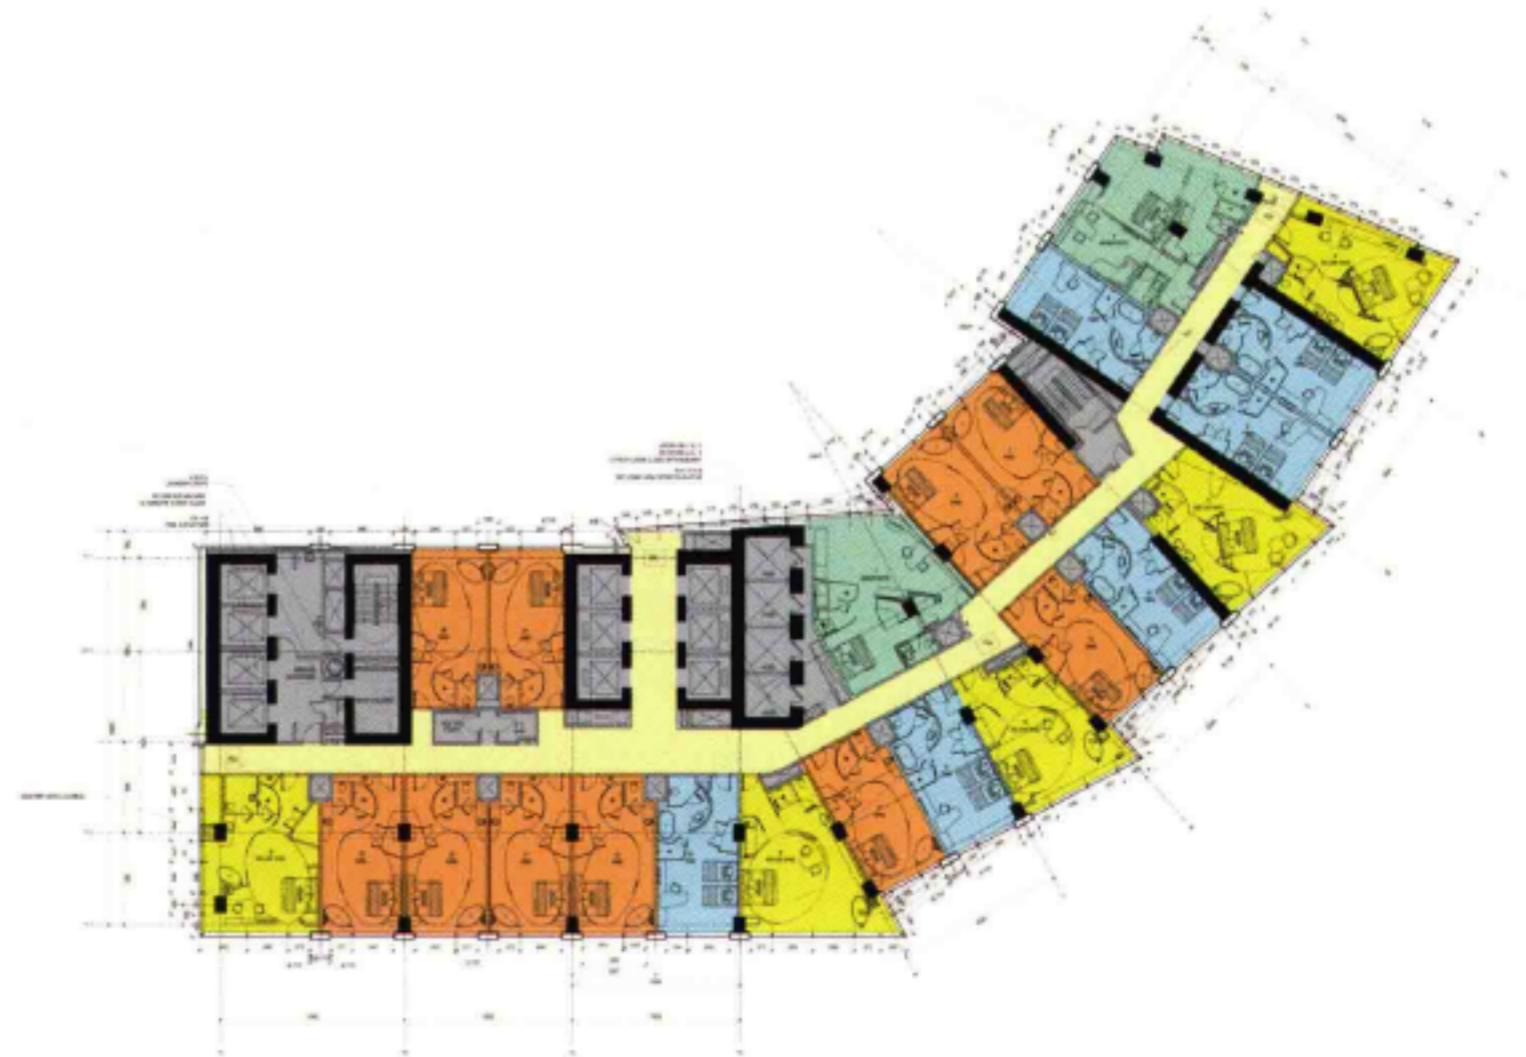

放大平真图——酒店五~七、十三~十六标准层

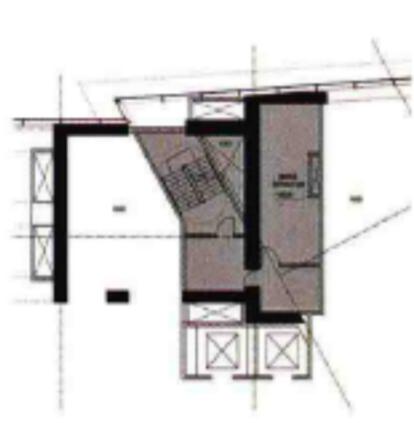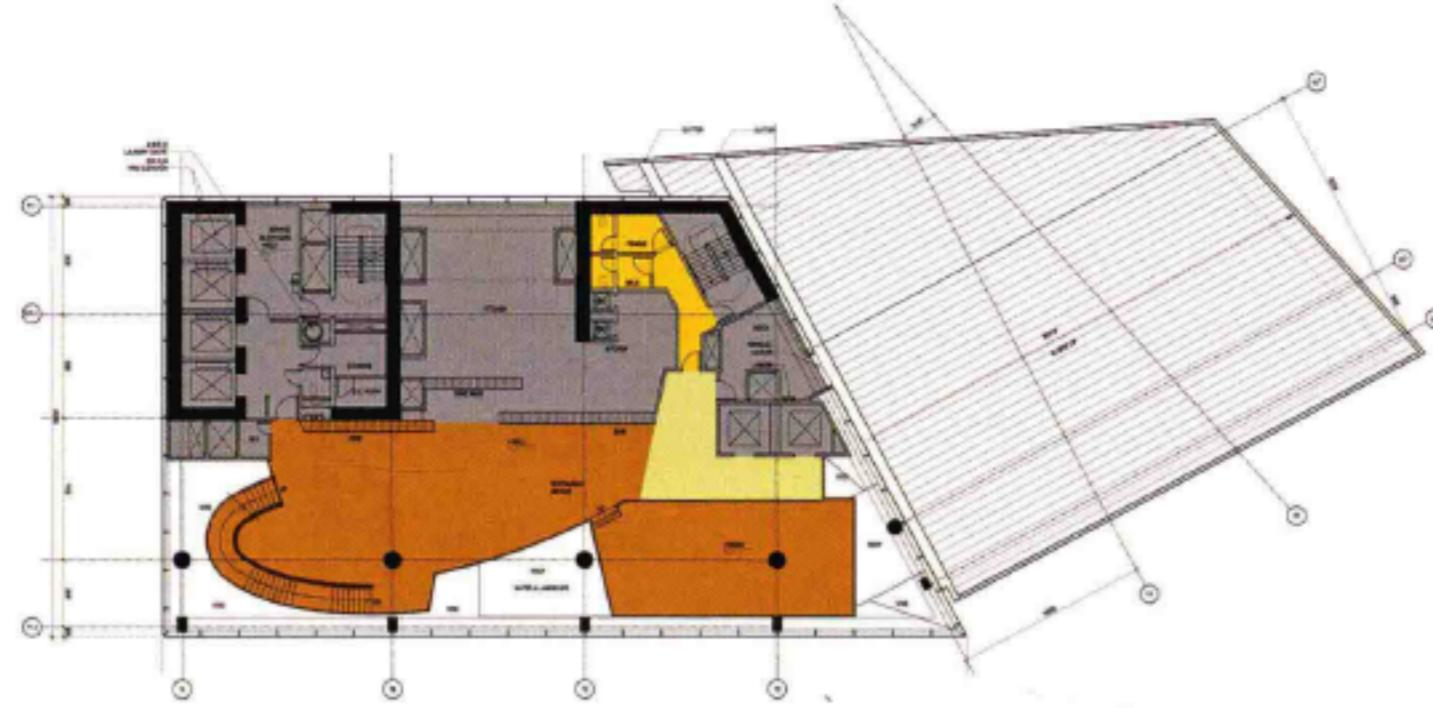

37层平面图

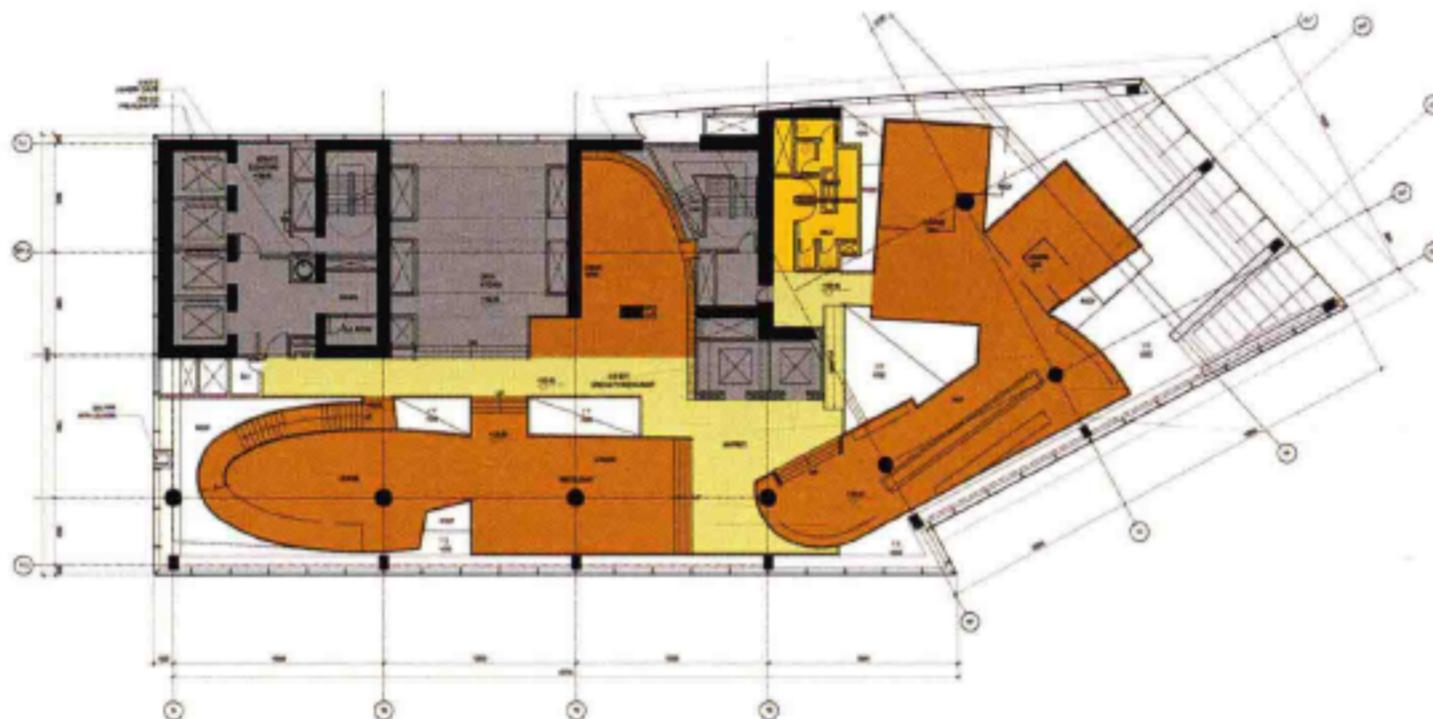

放大平面图——酒店三十七层特色餐厅





总平面图——酒店裙楼一层平面图



深圳城巴太行国际

348/049

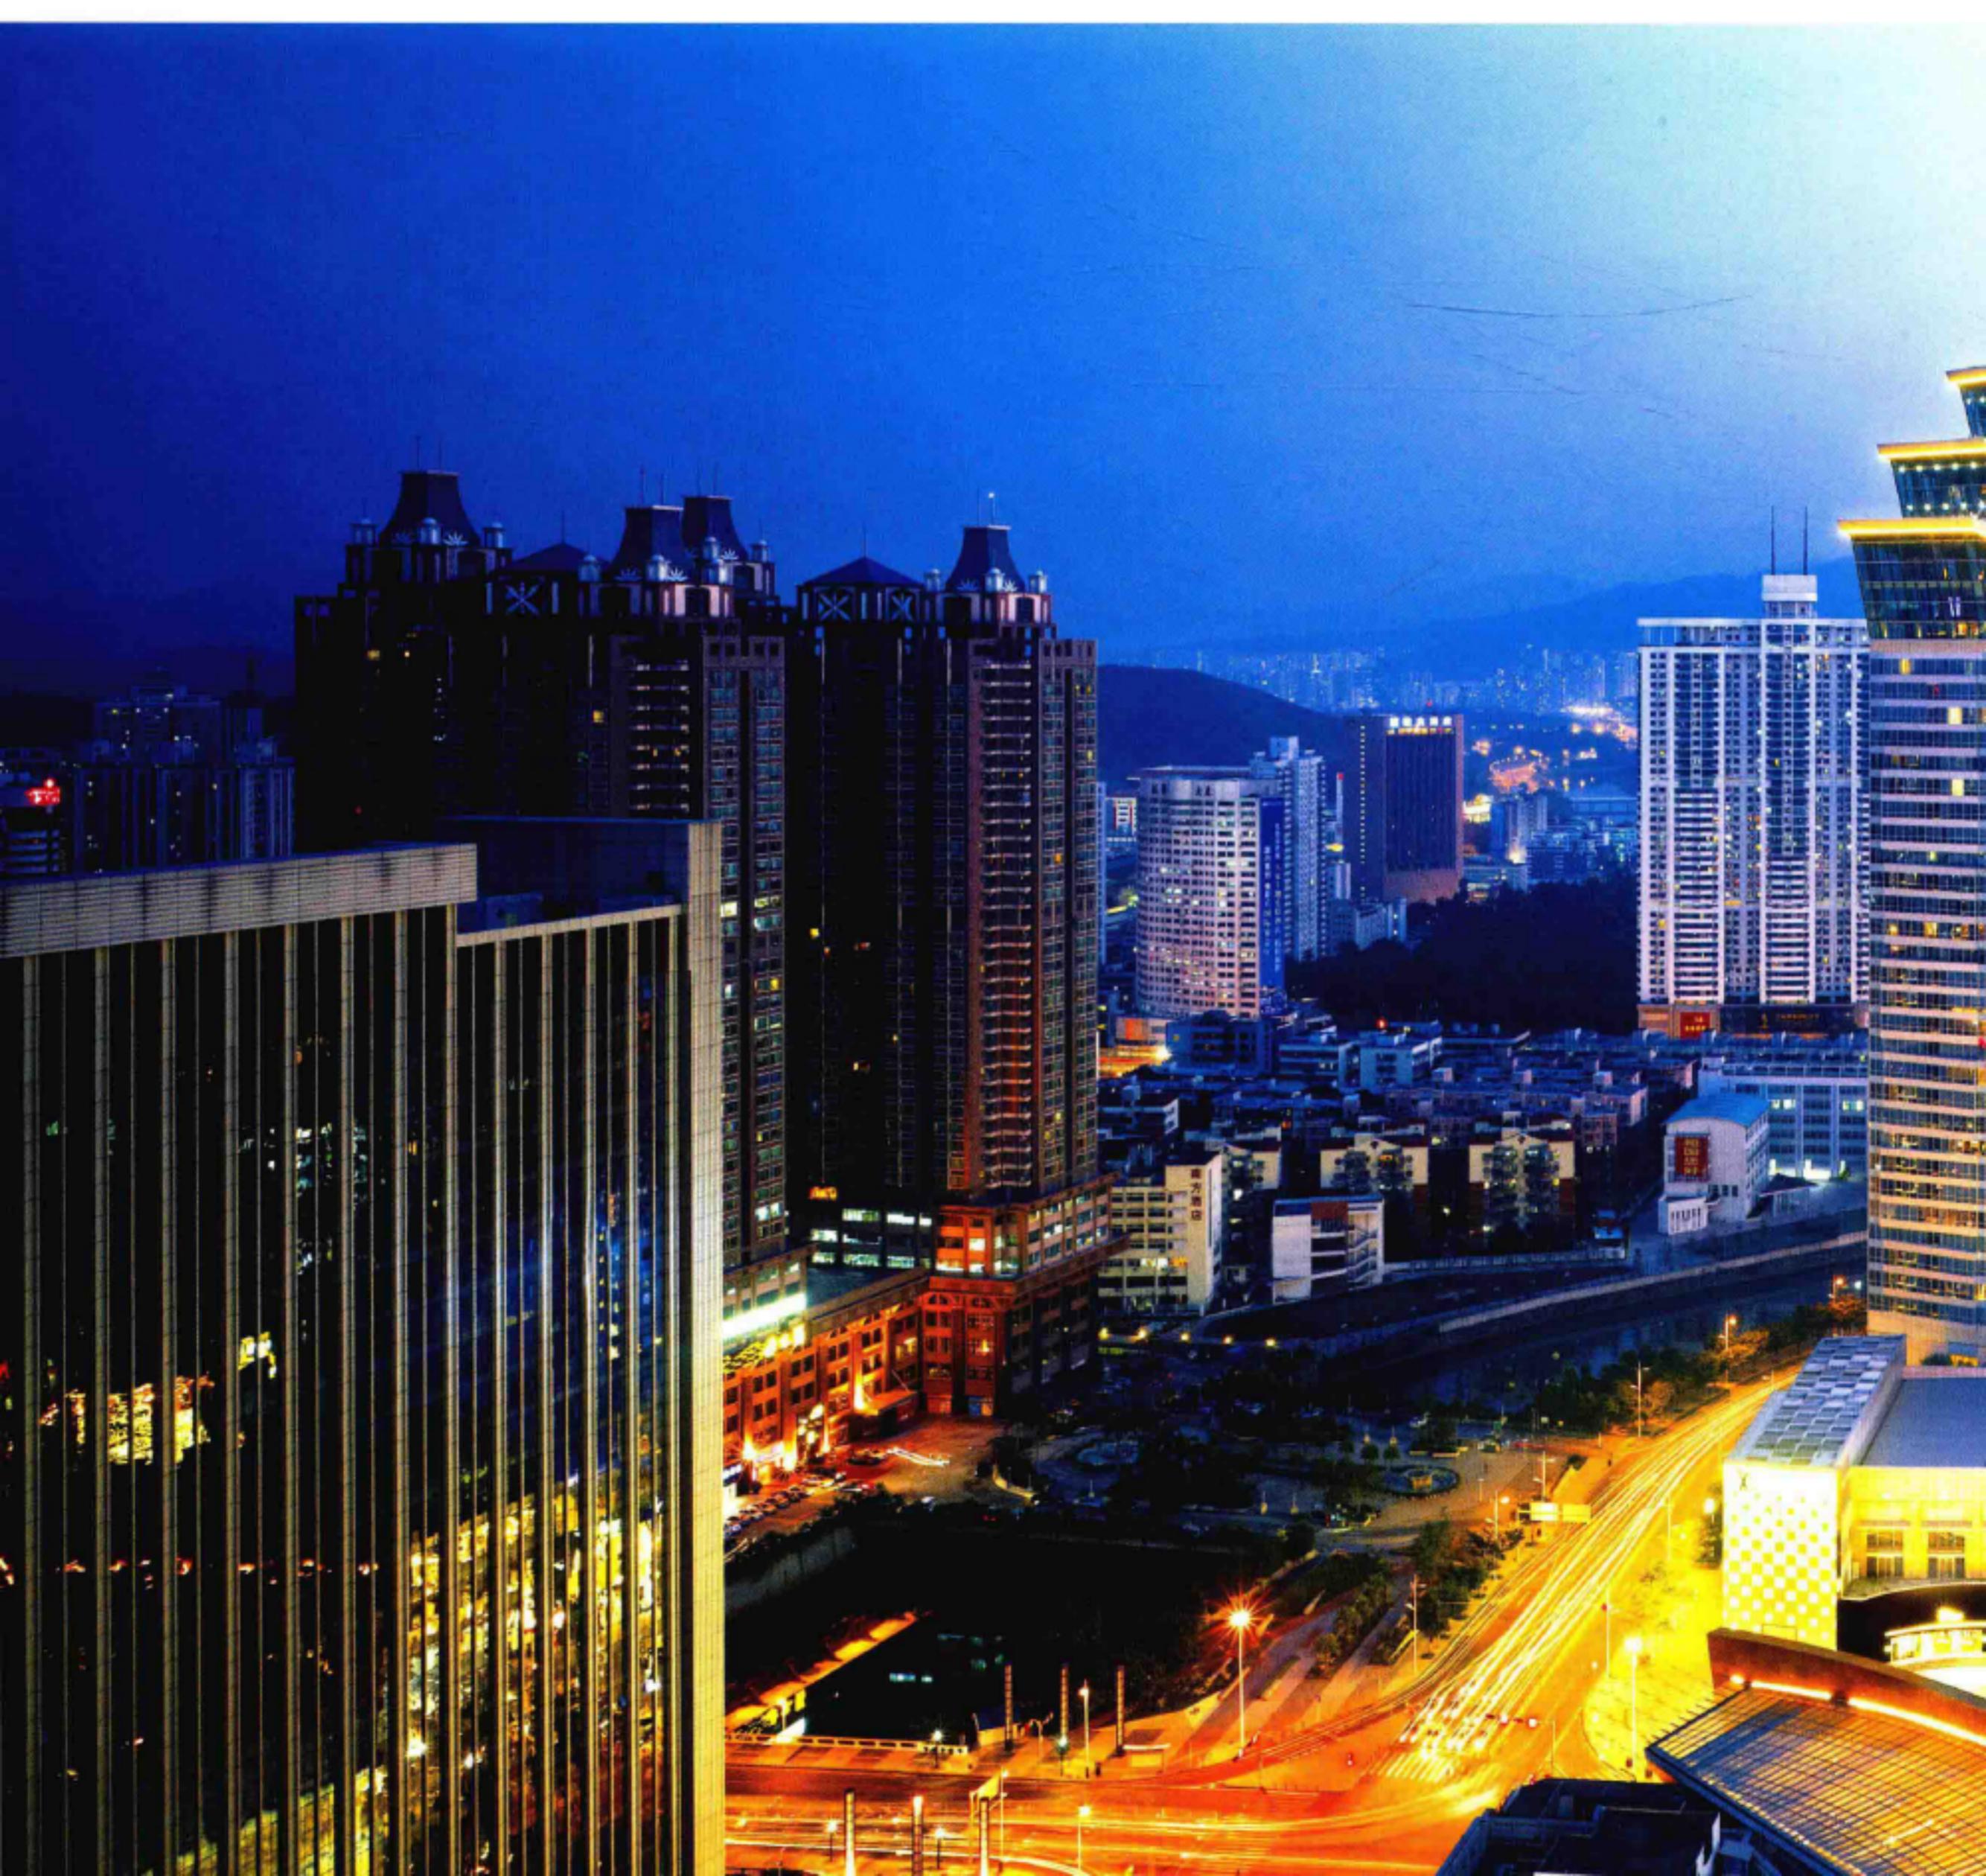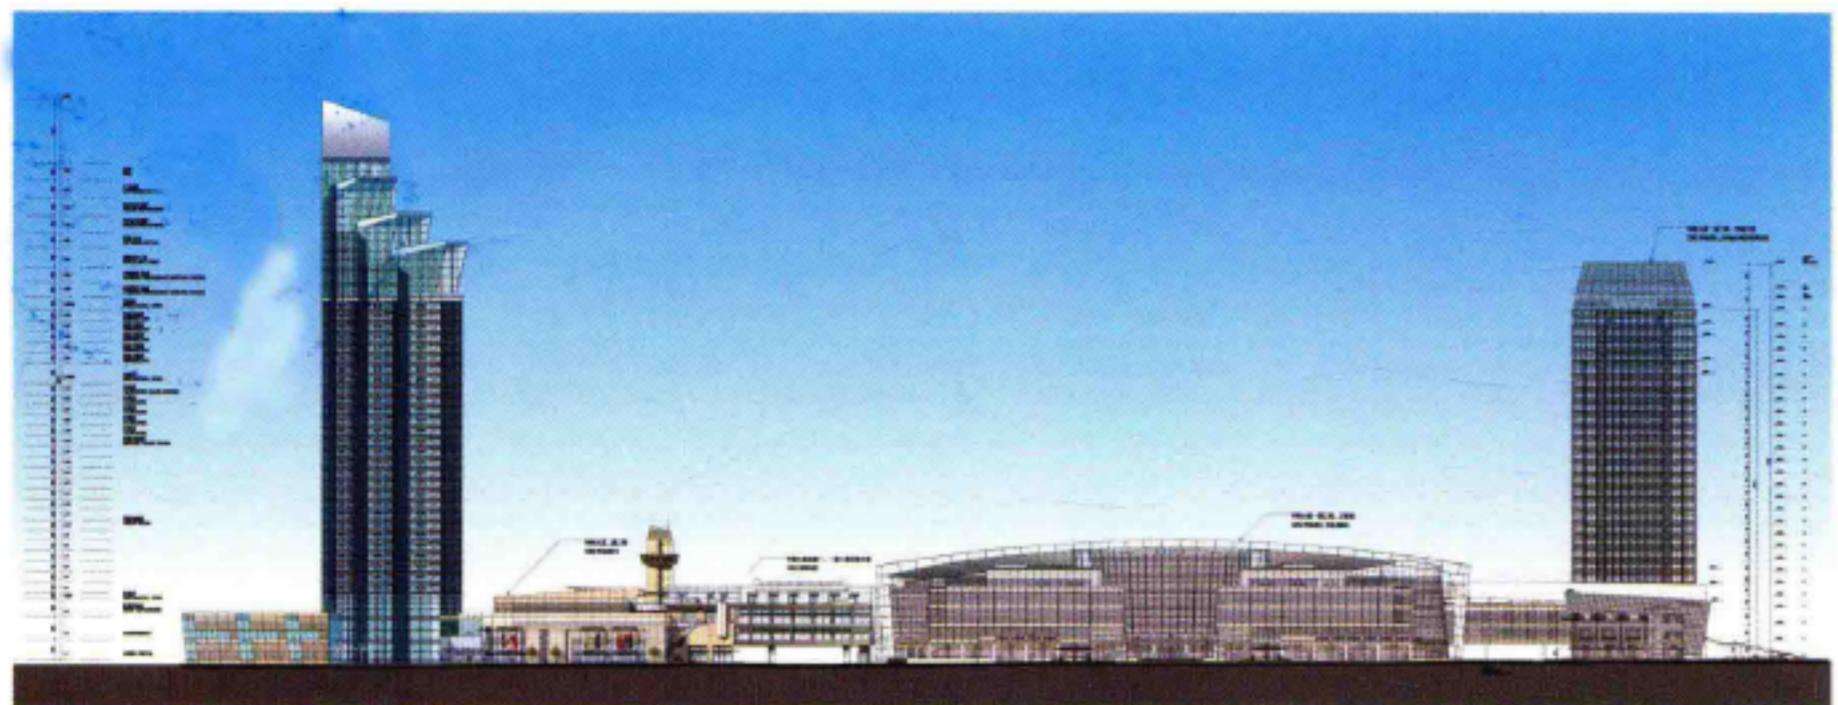





Ermenegildo Zegna