

乌珀塔尔PEEK&CLOPPENBURG百货商店

设计公司：保罗·波姆建筑师事务所

项目时间：2008年

项目地点：德国乌珀塔尔

项目面积：16 300平方米


总体积：25 800立方米

摄影师：卢卡斯·罗茨

项目用地位于德国乌珀塔尔市中心，南邻锁匠巷，东接瓦尔大街。


建筑的临街立面采用大面积玻璃幕墙和混凝土框架，与外墙平直表面上的无帽壁柱相互融合在一起。外墙后面无帽壁柱之间的空间采用可以向旁边移动の木结构，在一定程度上实现了多变的外观效果。这些可移动的构件在立面上形成了一定的空间深度，成功打造出一种极具吸引力的建筑外观。



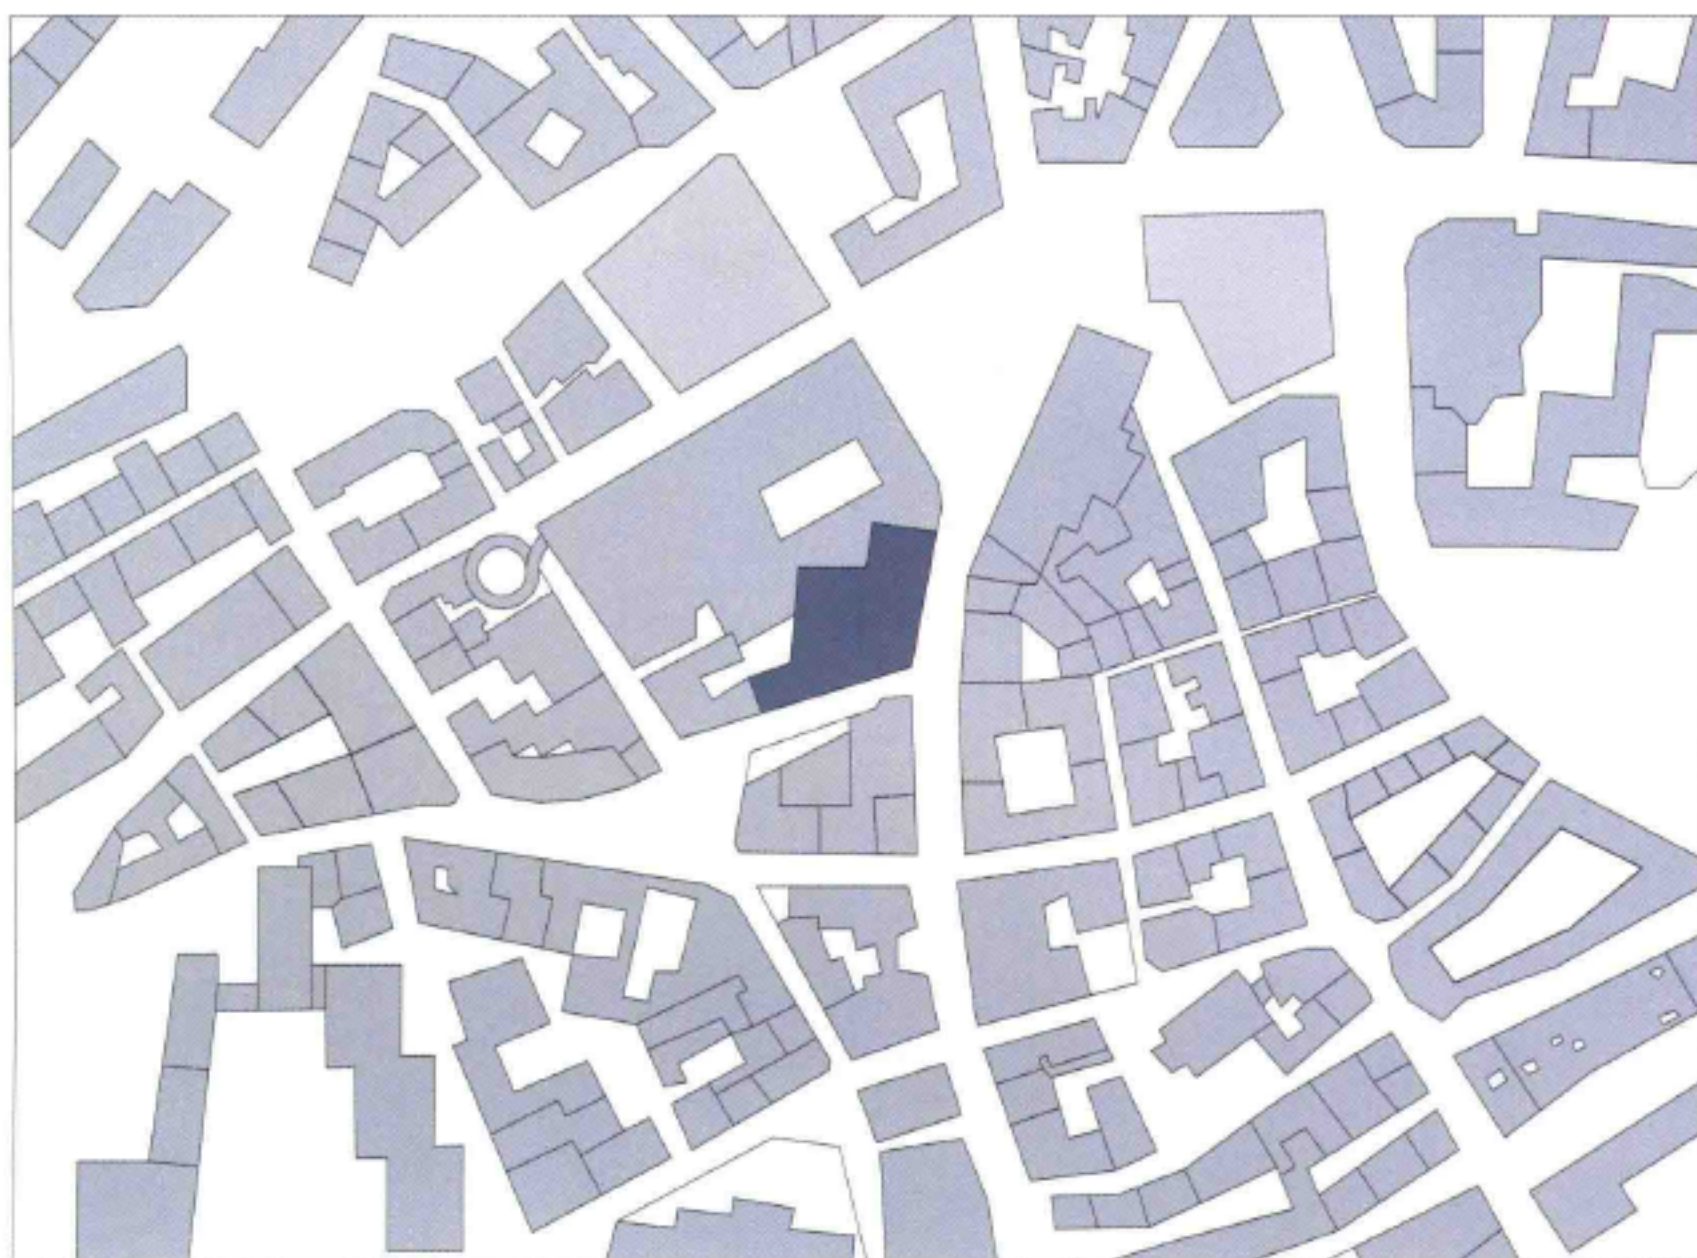


总平面图




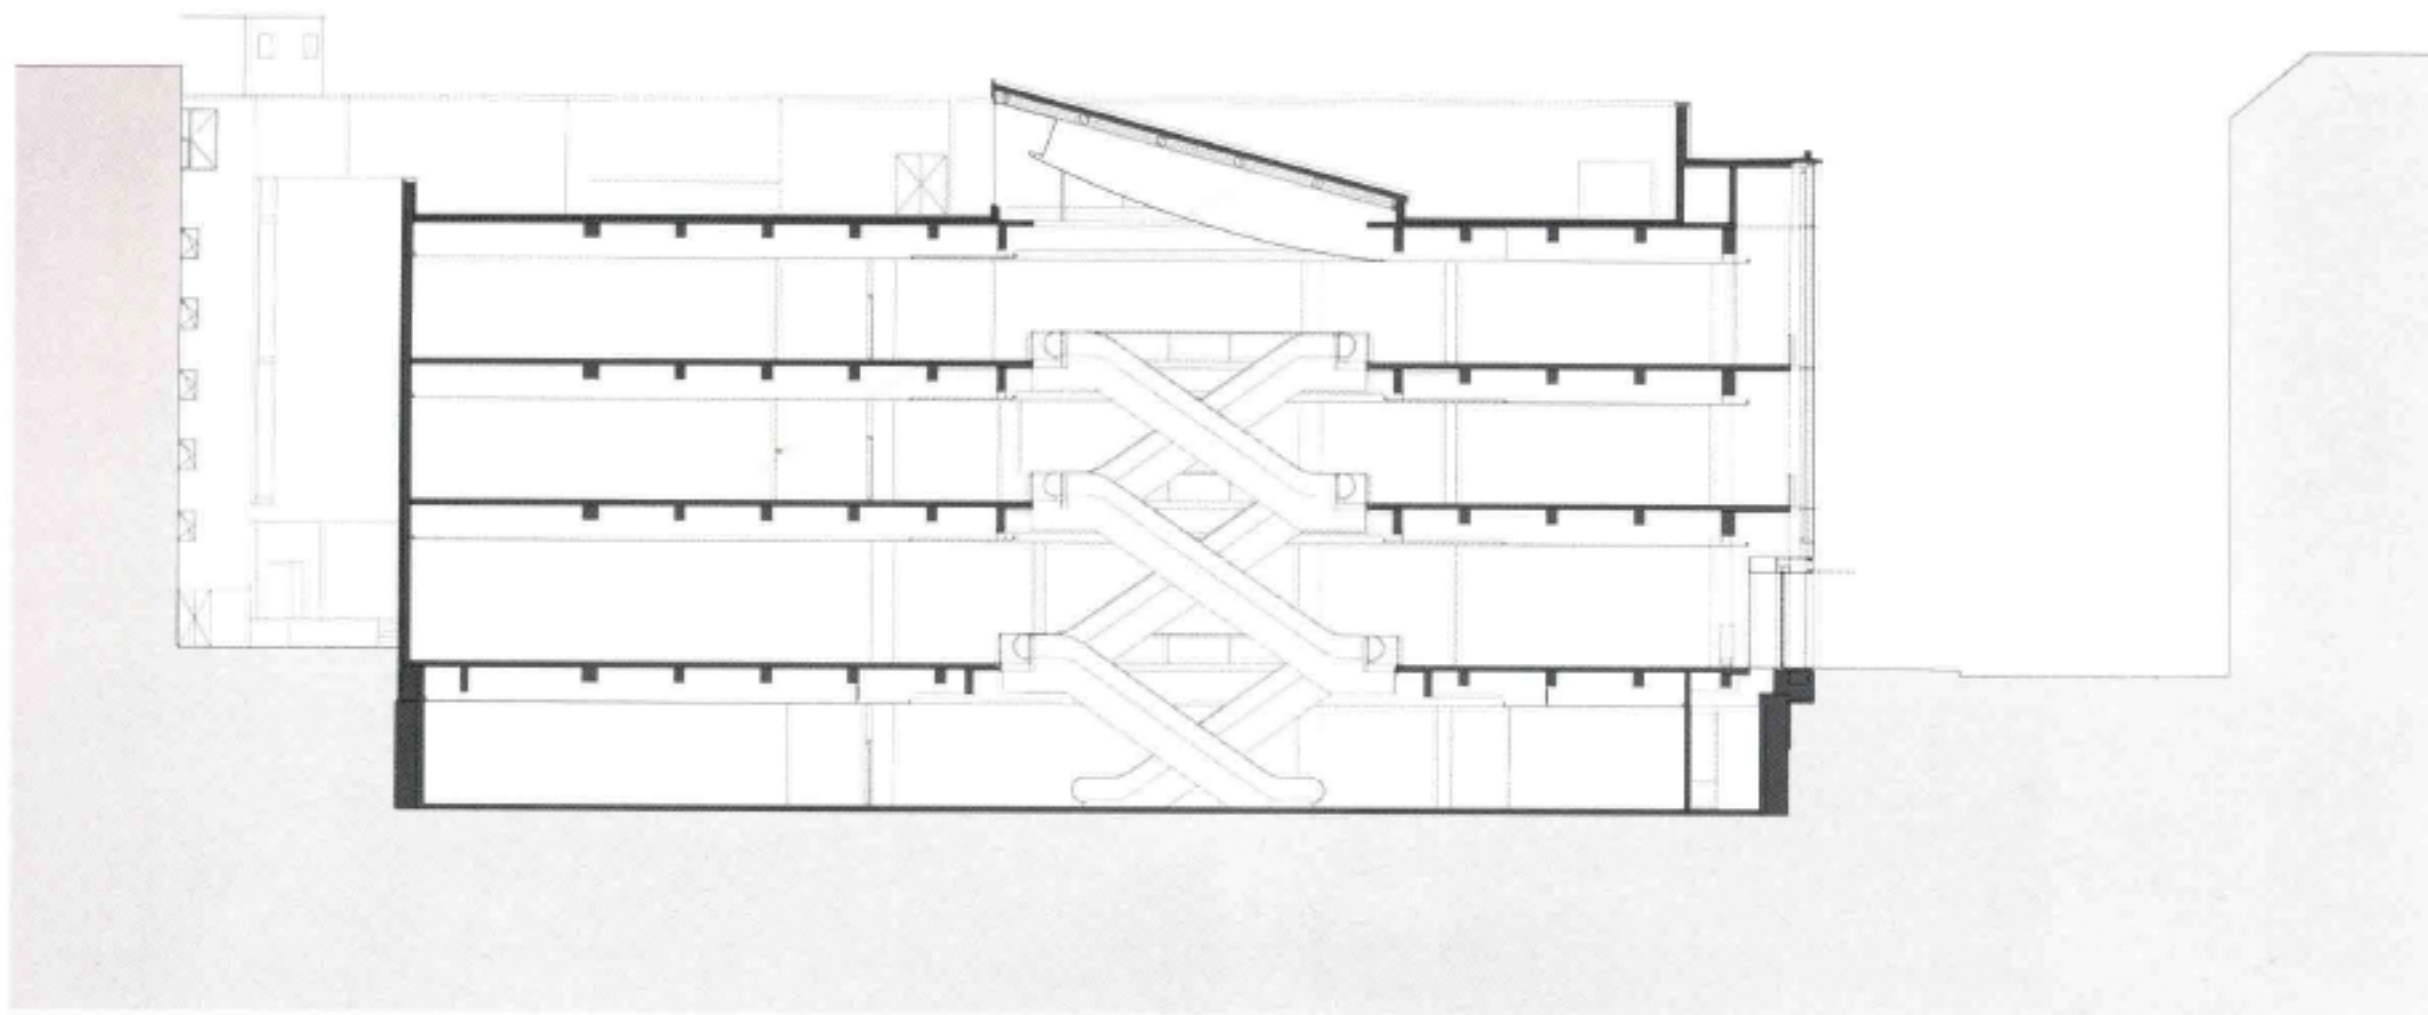


剖面图

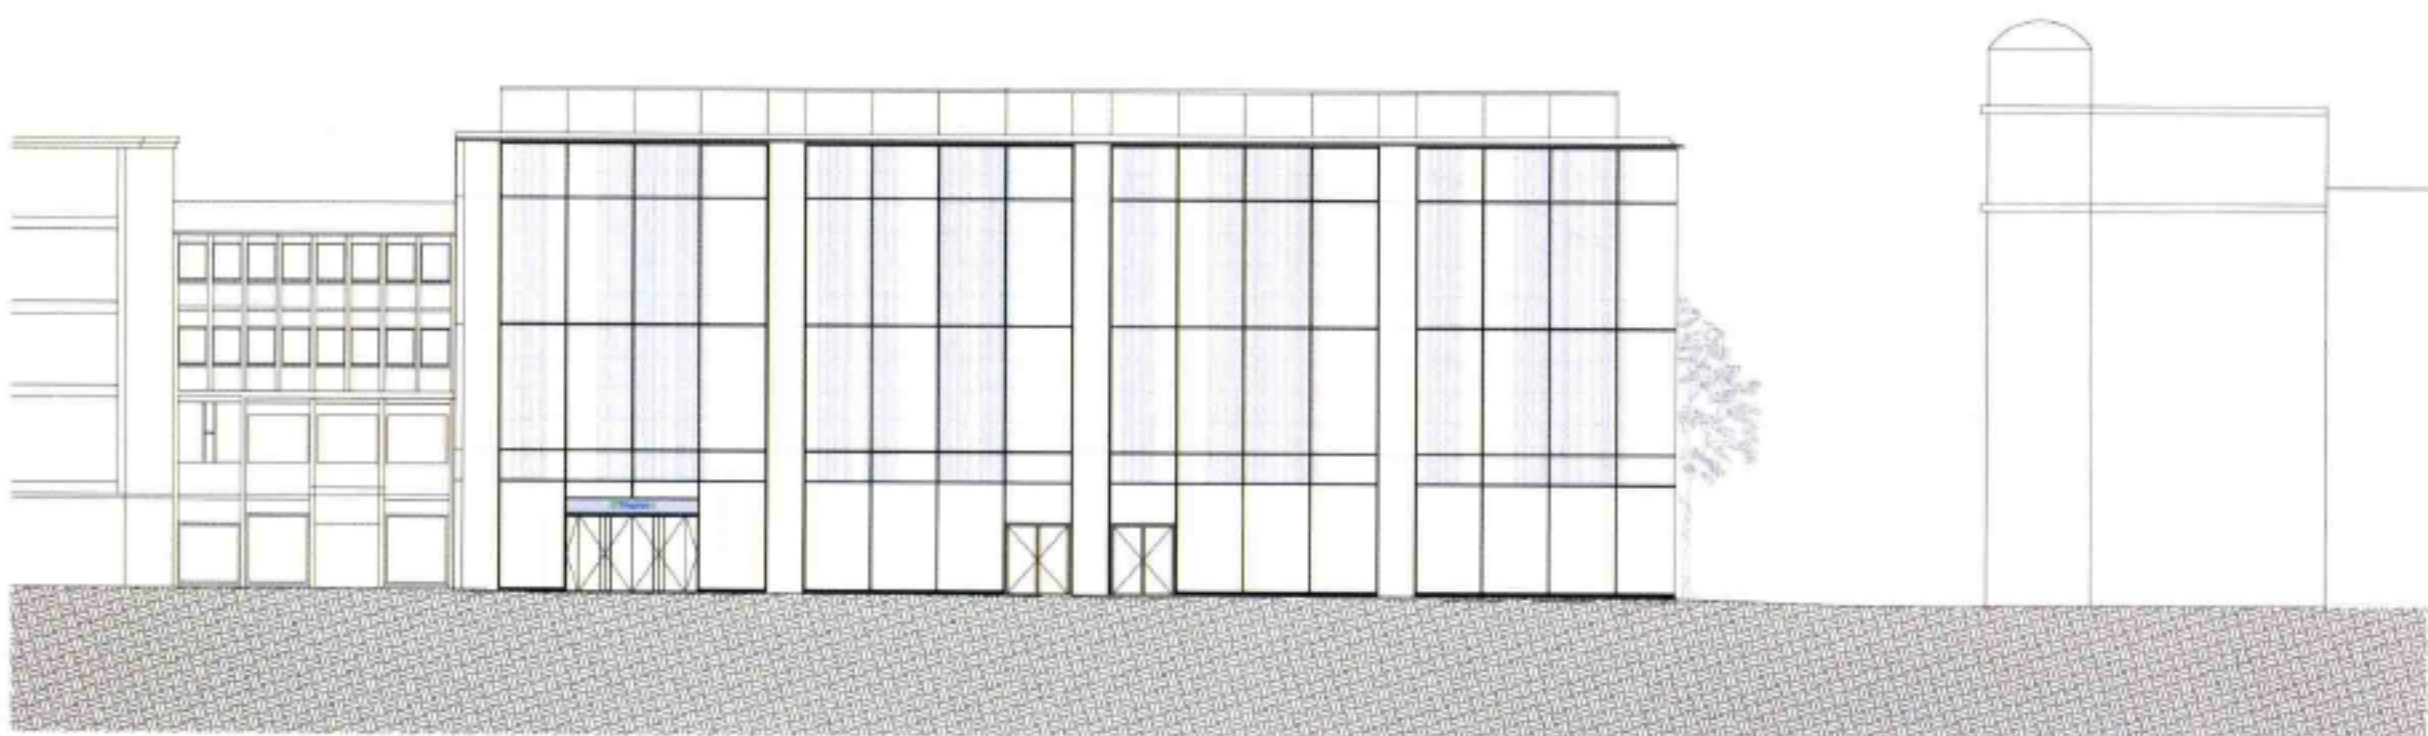

立面图



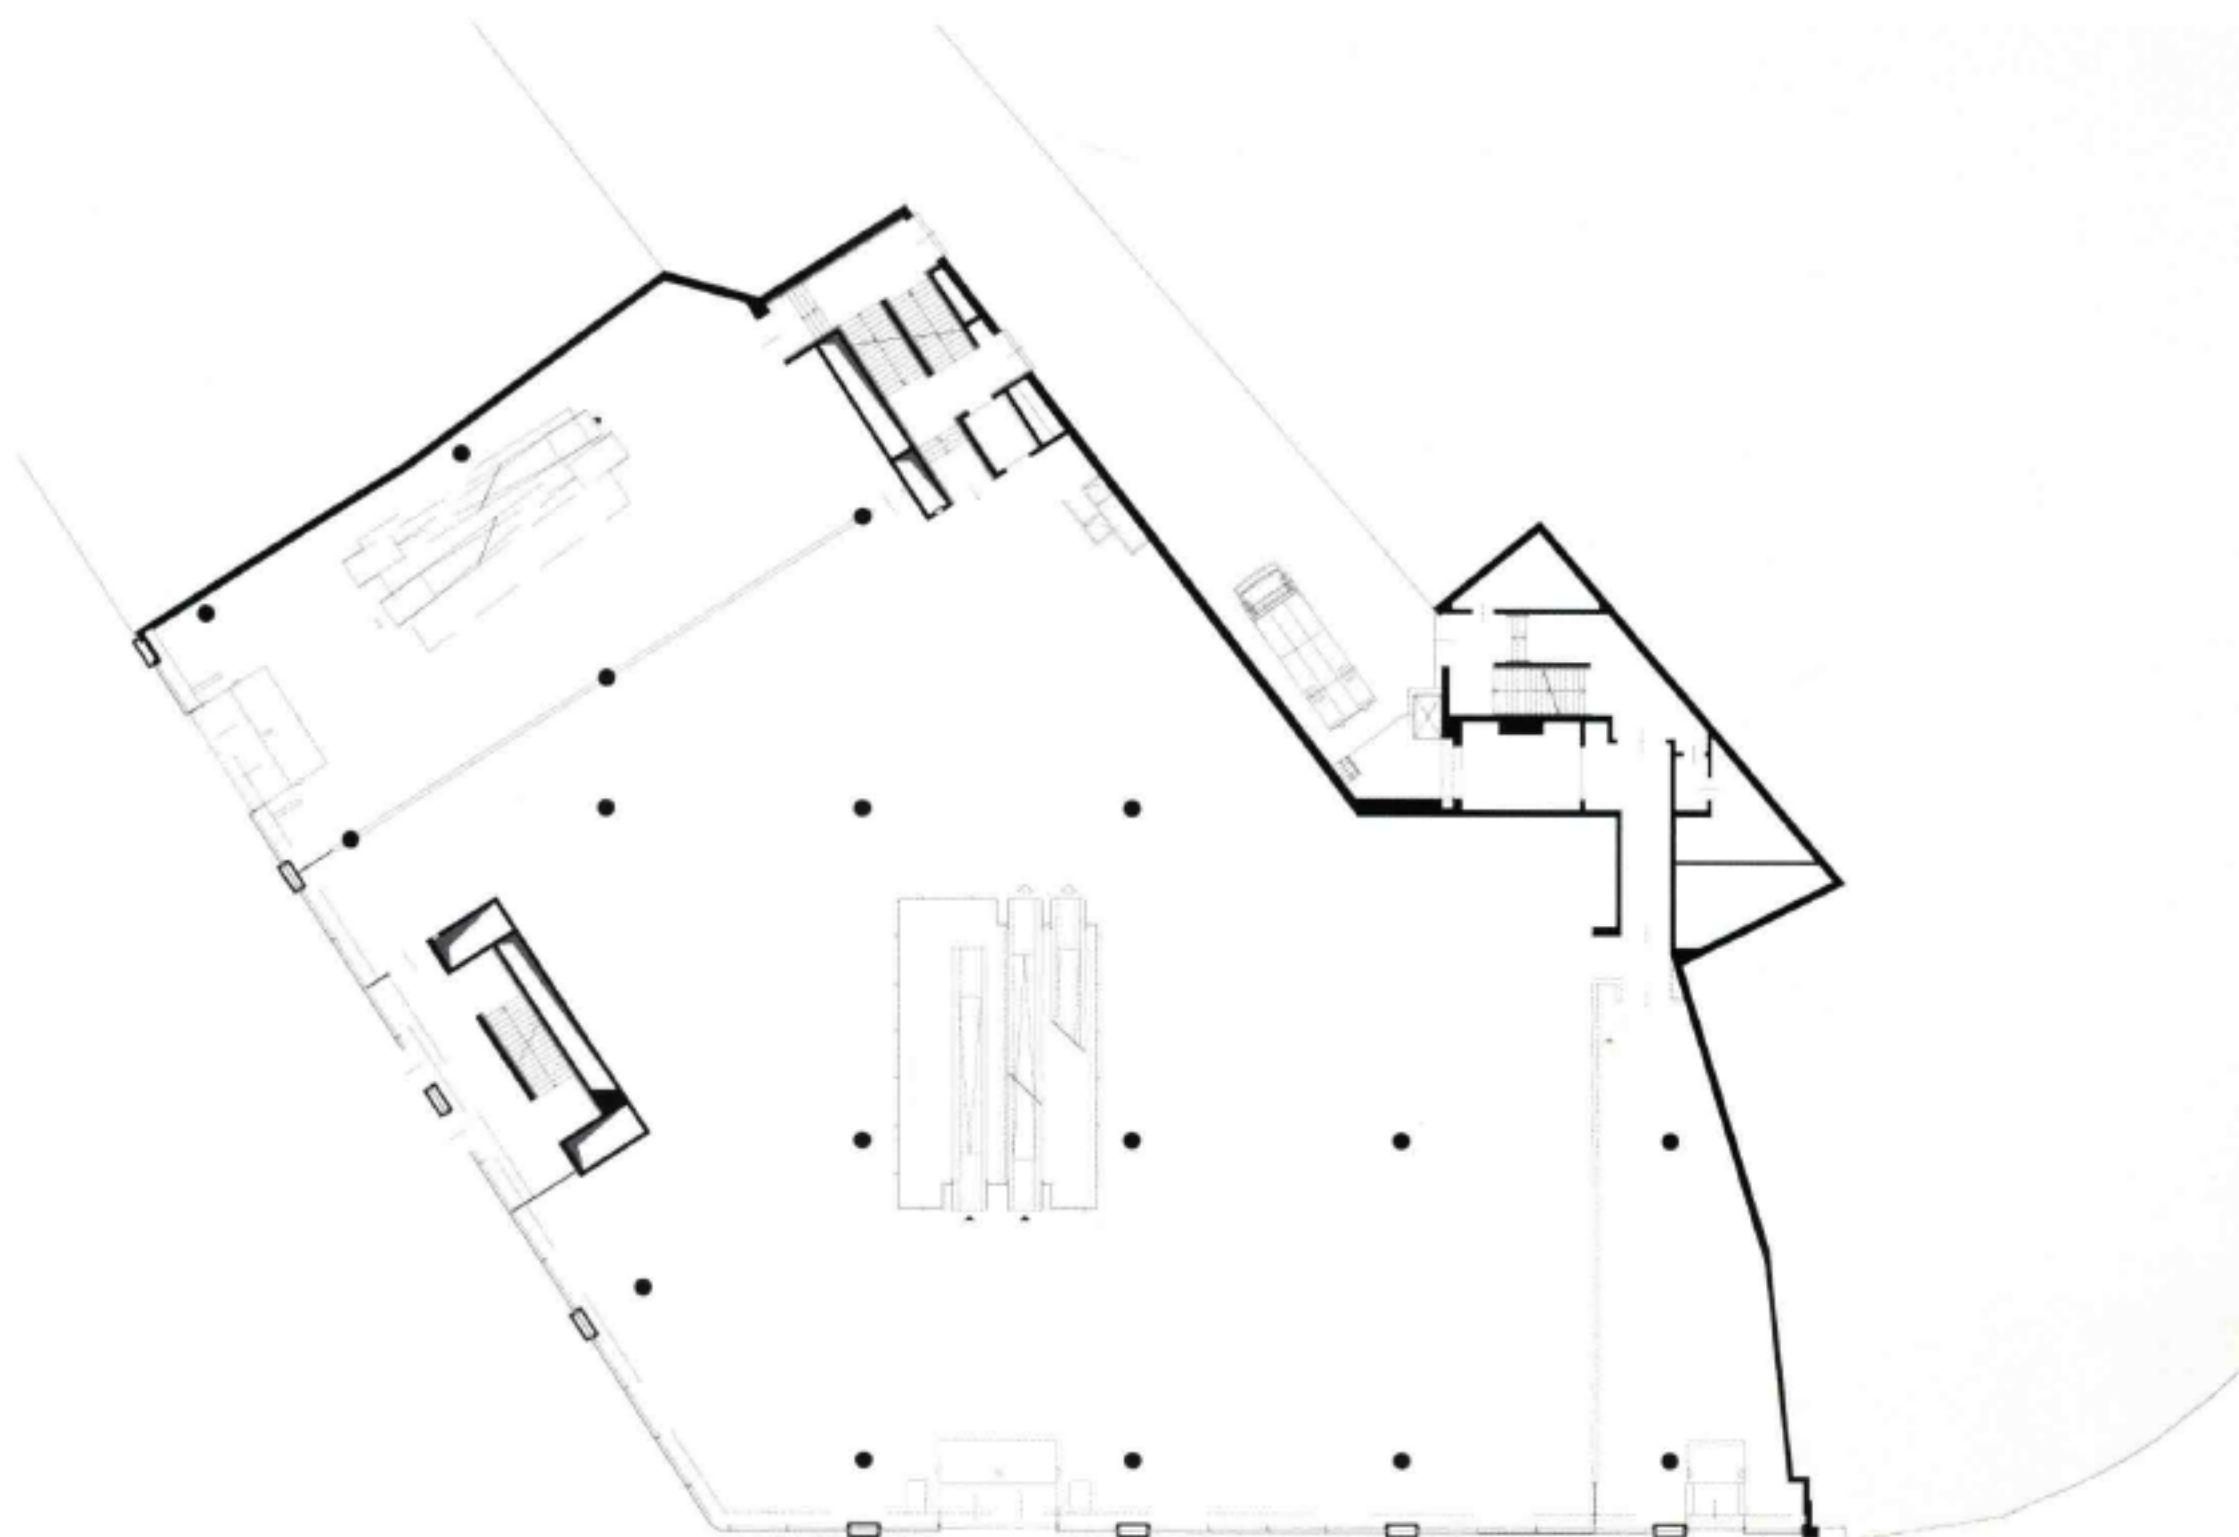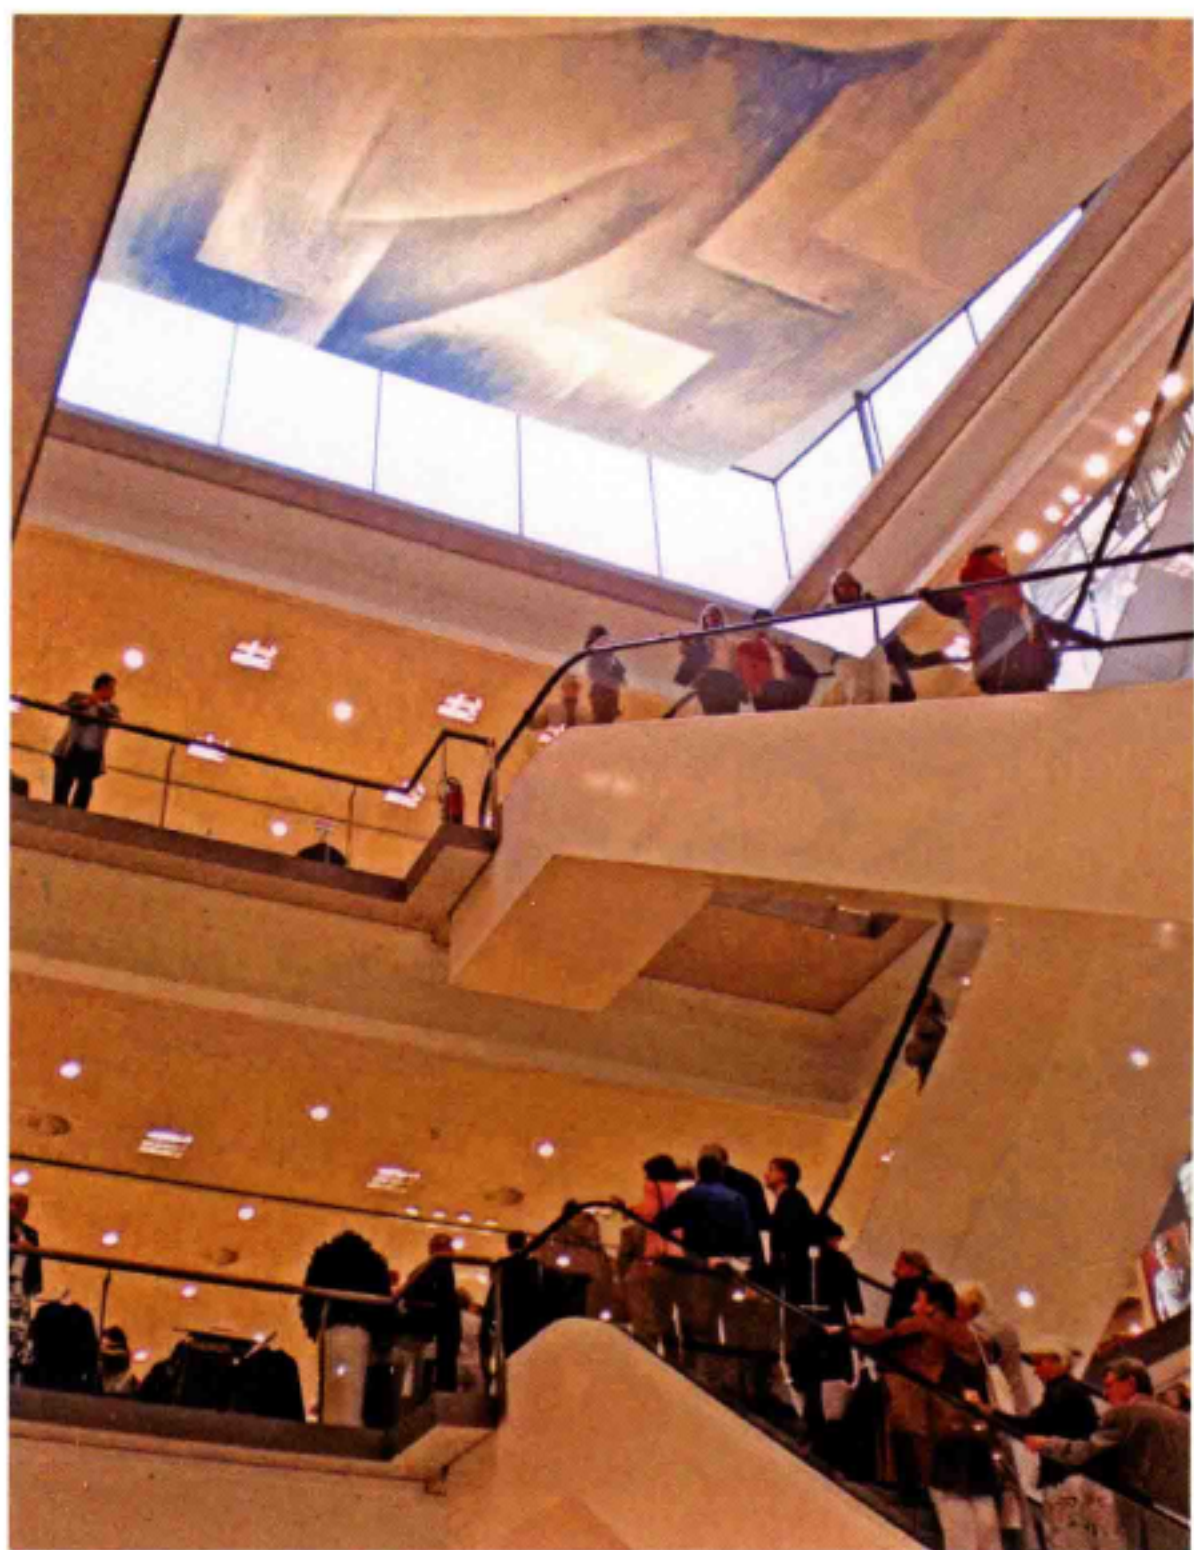

平面图