

设计单位 沈阳建筑大学天作建筑研究院 / 中国航空规划建设发  
展有限公司 / 沈阳建筑大学建筑设计研究院

建筑师 张伶俐 李辰琦 黄勇 高雪松

# 辽东湾体育中心


## Liao Dong Wan Sports Center

Panjin, Liaoning

地点 / 辽宁盘锦

设计 / 2009-2010 年 / 竣工 / 2012 年

Architects Tianzuo architecture insitute of Shenyang Jiangzhu University / China  
Aviation Planning and Construction Development Co.,Ltd / Architecture Design  
Institute of Shenyang Jiangzhu University Team Member Zhang Lingling, Li Chenqi,  
Huang Yong, Gao Xueshong Design Stage 2009-2010 Completion 2012

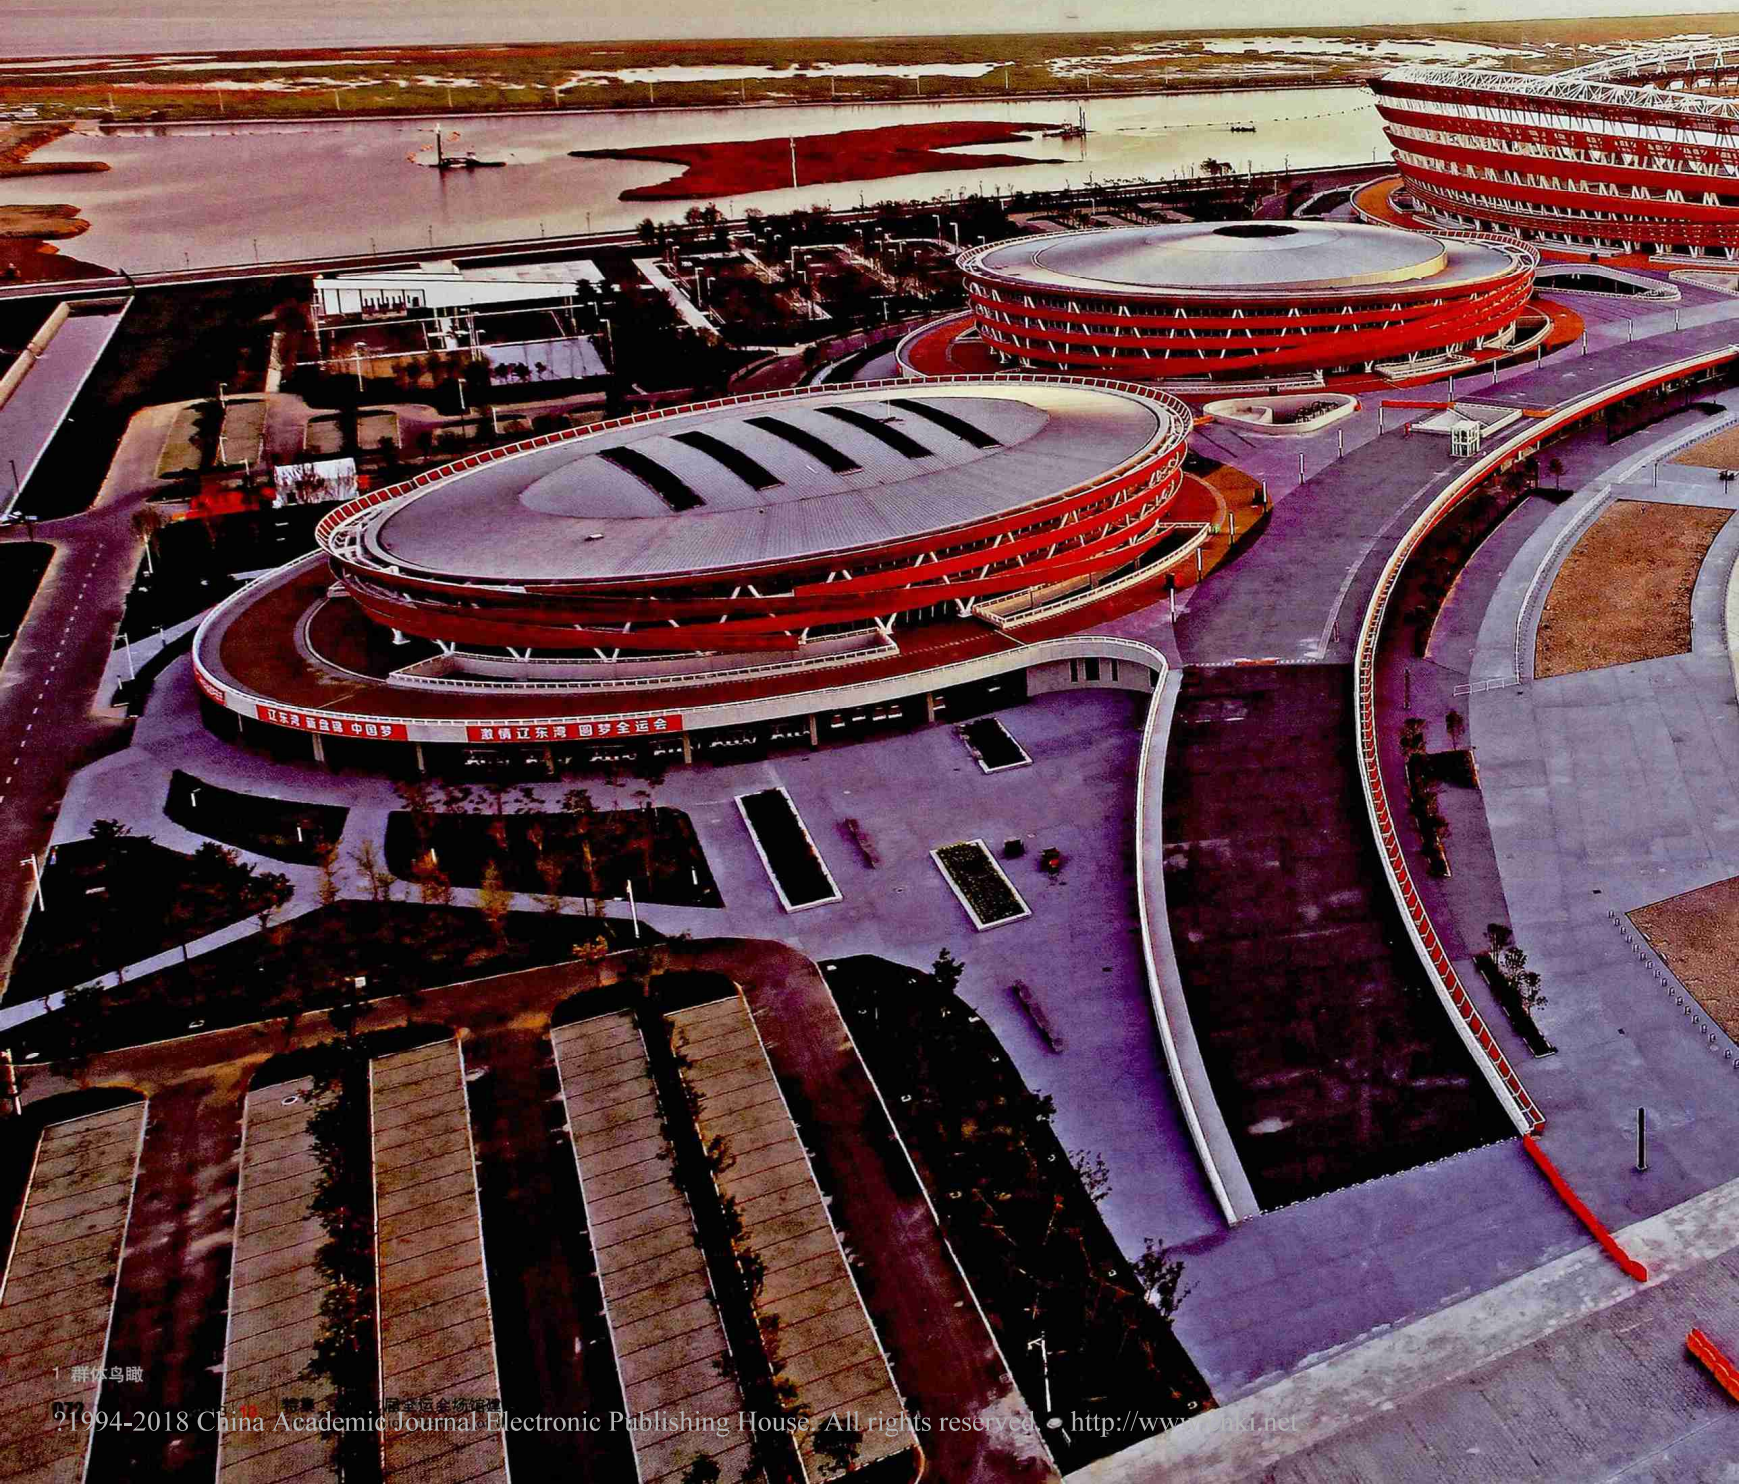



业主 盘锦市政府

设计团队

陈雪松 张龙巍 夏柏树 赵伟峰 葛家琪 李齐生

韩全 范新宇 李科衡

基地面积 48.3hm<sup>2</sup>


建筑面积 11.5 万 m<sup>2</sup>

结构形式 钢结构

摄影 范新宇 王靖 高雪松


- 1 网球馆
- 2 综合馆
- 3 体育场
- 4 游泳馆
- 5 广场
- 6 足球训练场
- 7 网球场
- 8 停车场

总平面 0 20 50 100m

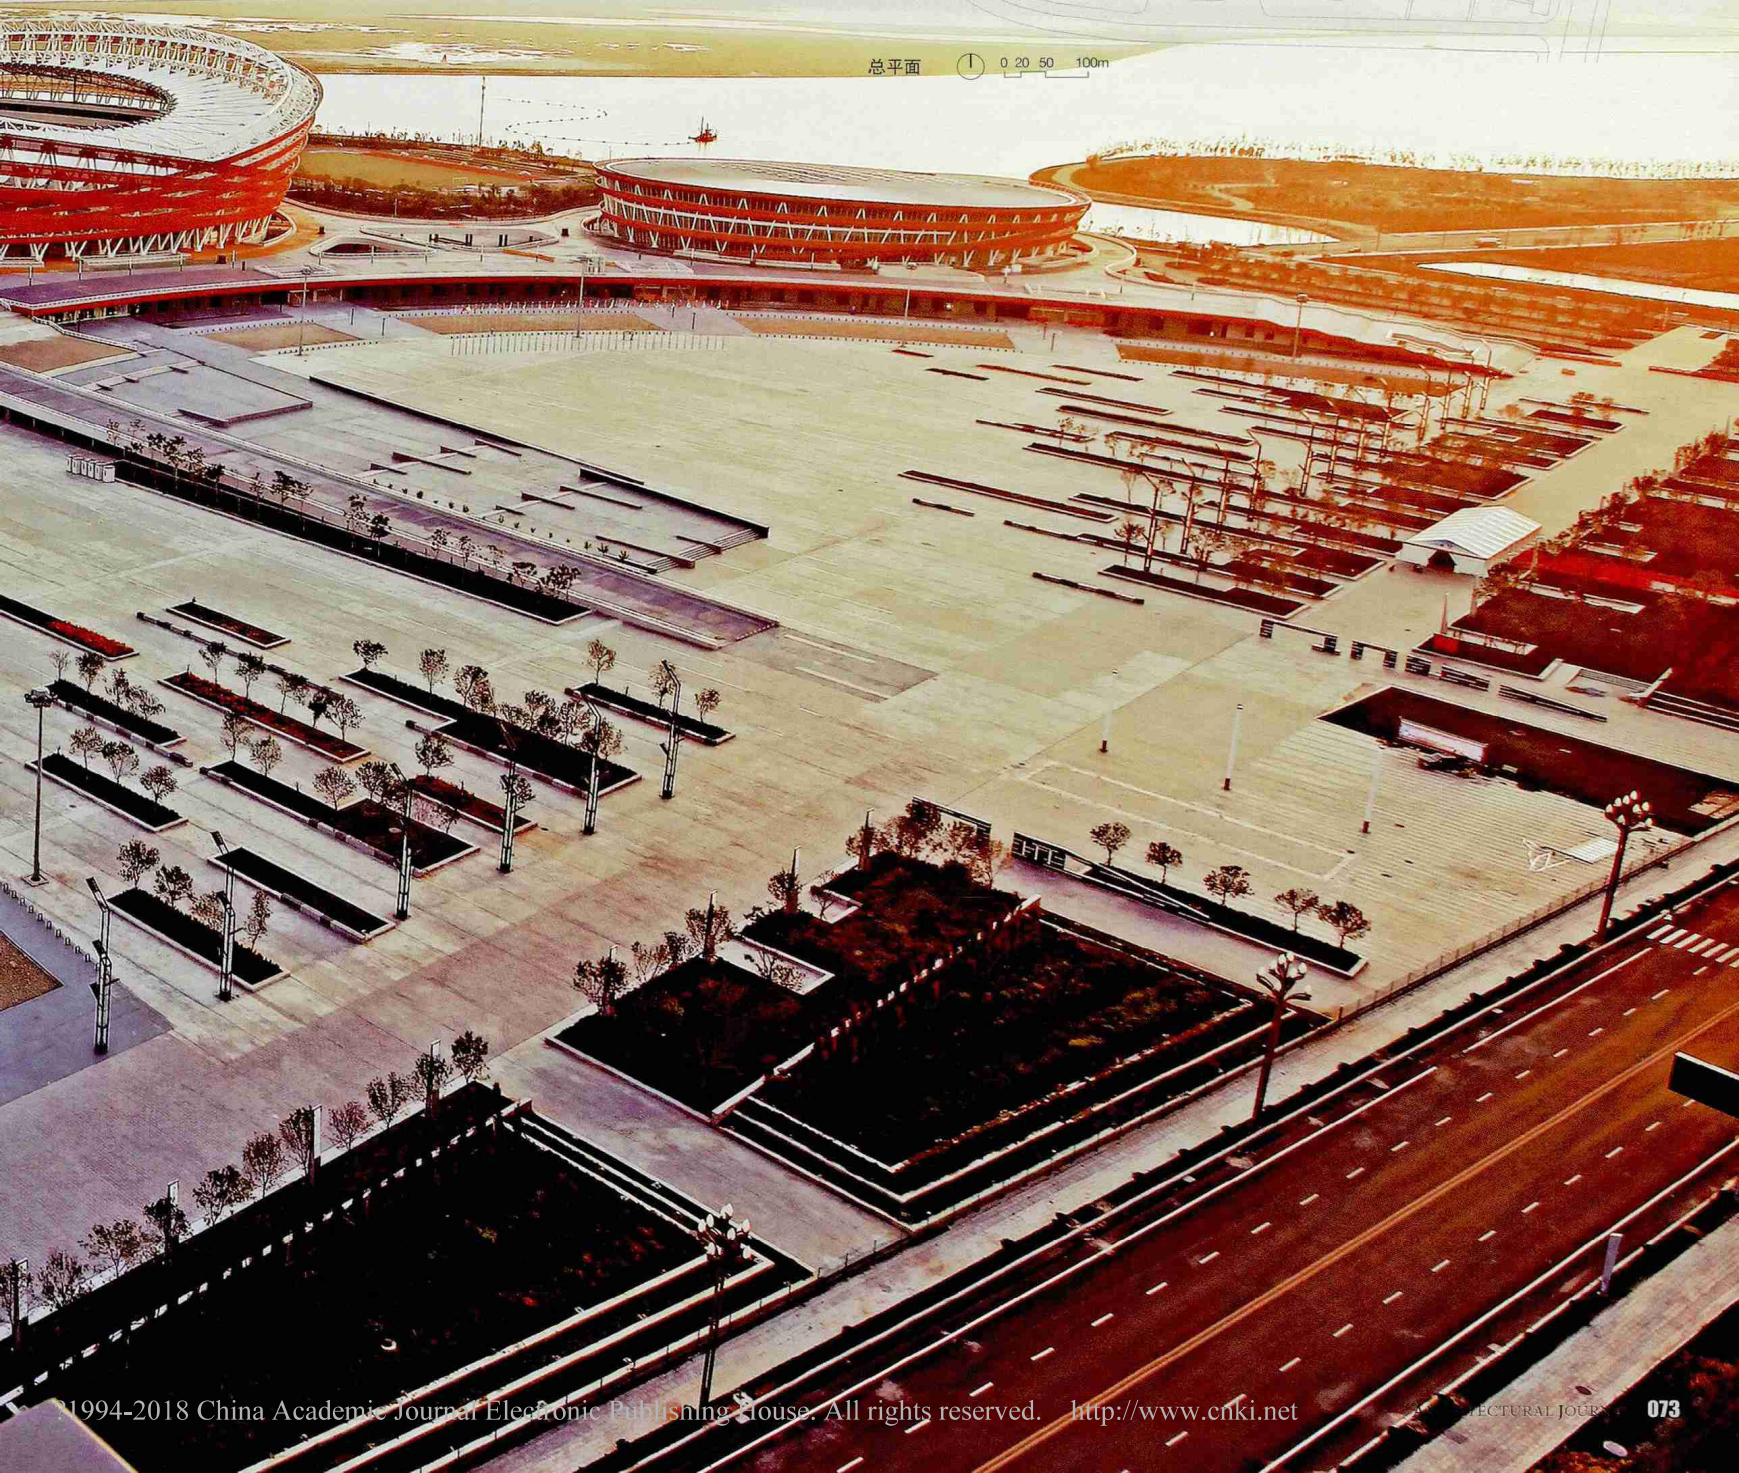



- 2 建筑局部
- 3 滨海形象
- 4 体育场内景

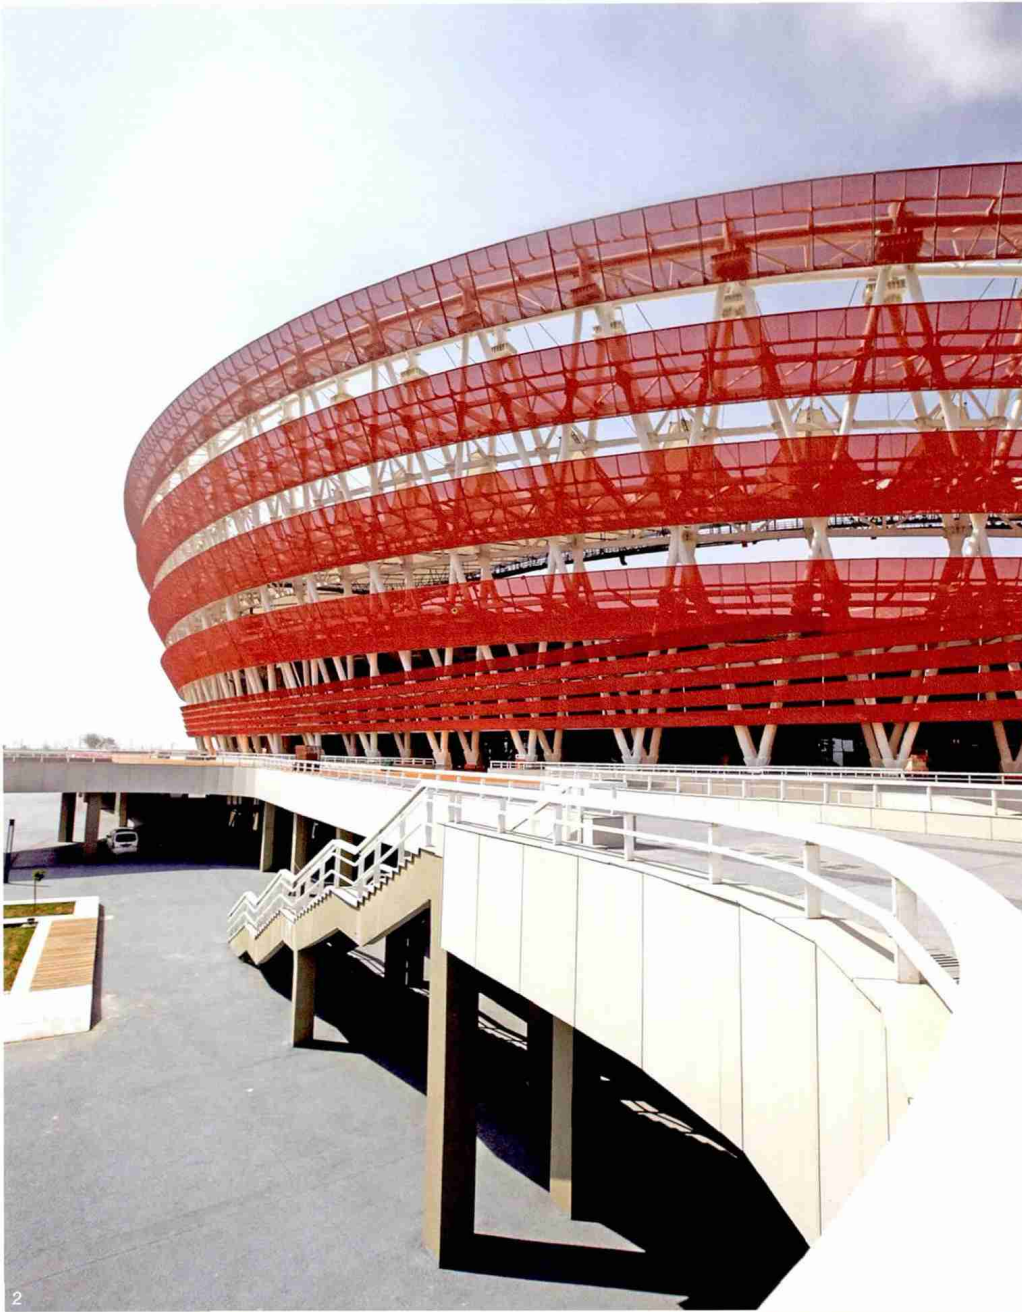

2







草图



3




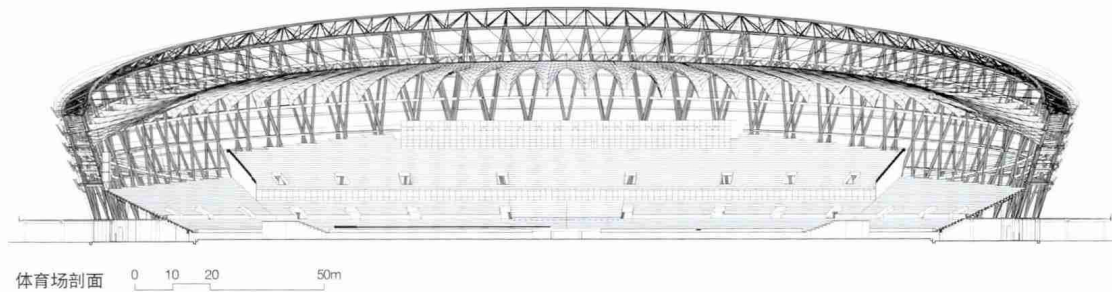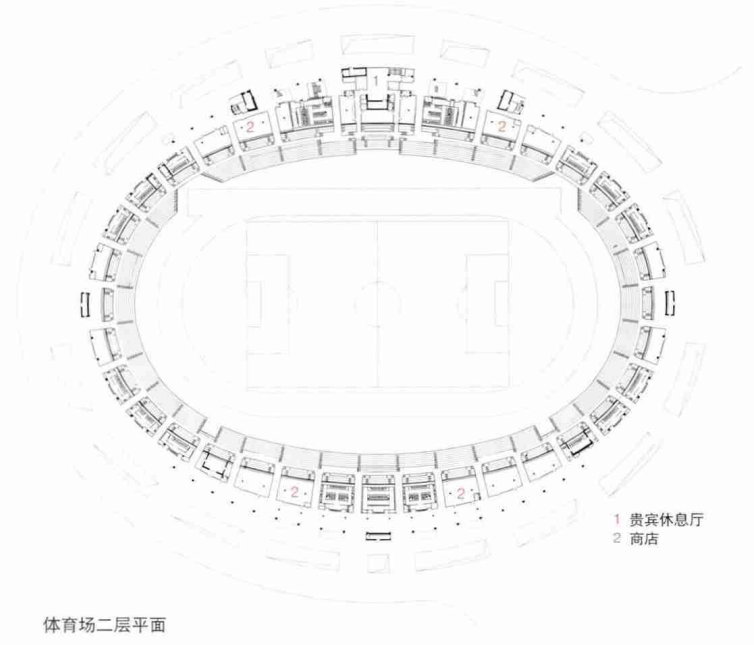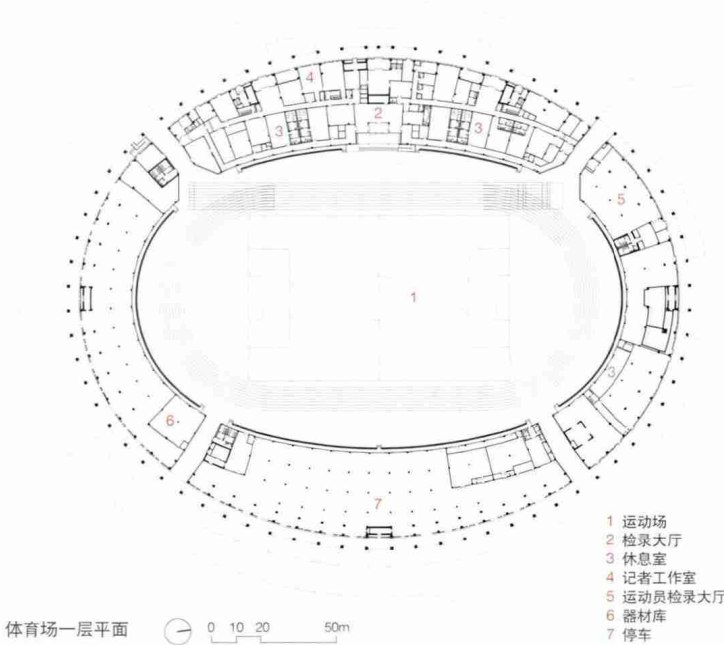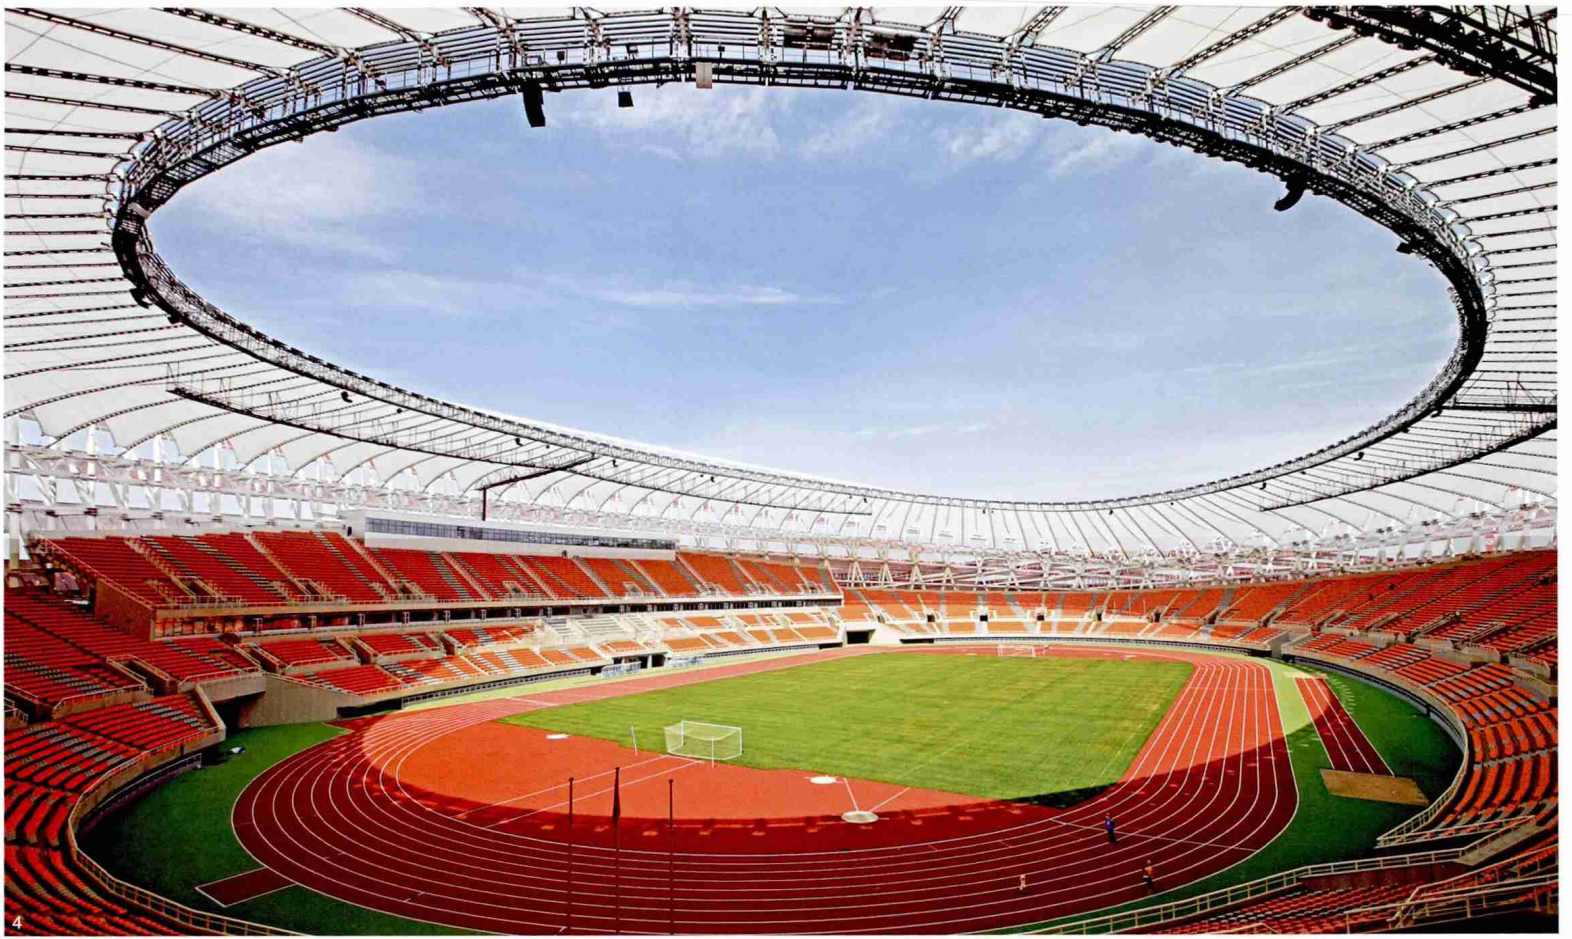






5

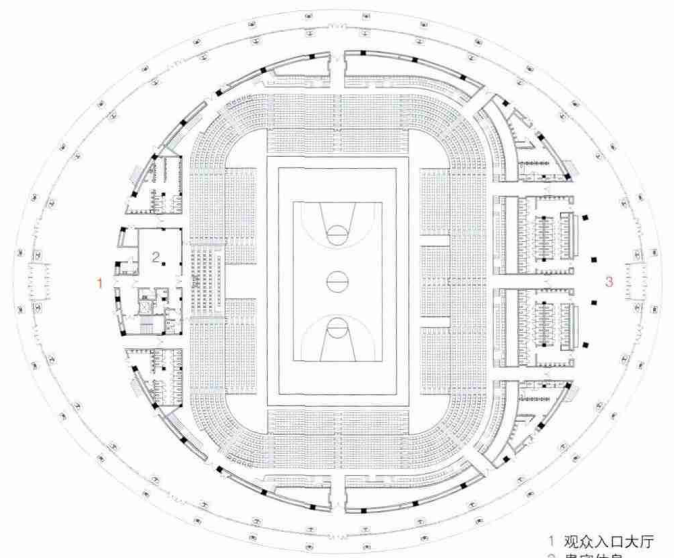

- 1 观众入口大厅
- 2 贵宾休息
- 3 观众休息厅


综合馆二层平面

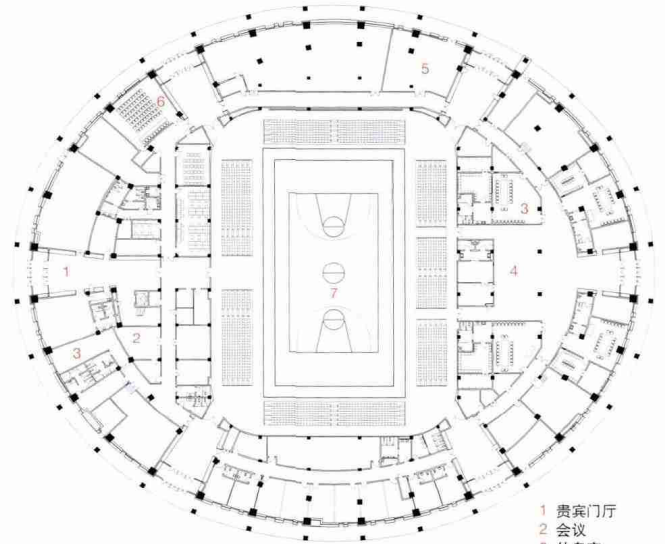

- 1 贵宾门厅
- 2 会议
- 3 休息室
- 4 检录厅
- 5 器材库
- 6 新闻发布中心
- 7 篮球场

综合馆一层平面 0 5 10 20m

- 5 综合馆比赛场地
- 6 游泳馆室内
- 7 网球场室内

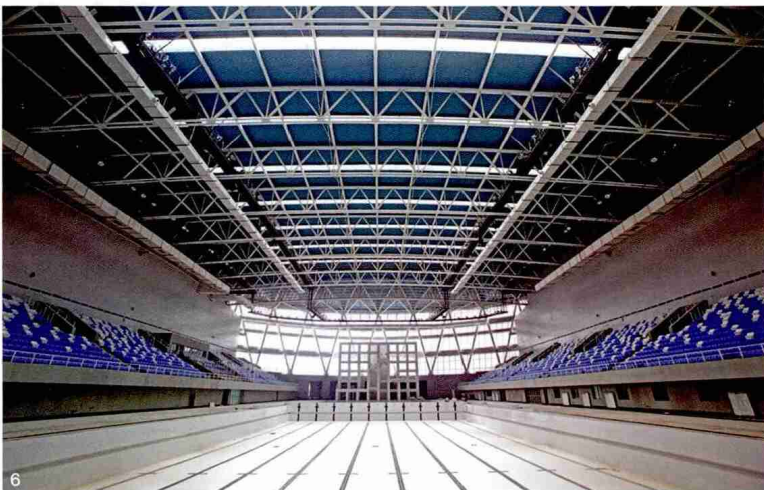

6

