

宜必思酒店

设计公司：考克斯建筑私人有限公司

项目时间：2008年

项目地点：澳大利亚悉尼


项目规模：91间客房


摄影师：布雷特·博德曼

宜必思酒店为8层建筑，共91间客房，底层包括公共早餐设施和酒吧区。

两个地下楼层与现有国王街码头地下室相互连接，形成一个整体，从而可以有效利用停车场以及厨房和商店等地下设施。


该项目还包括3层朝向公共广场开放的零售空间、酒吧和餐厅。

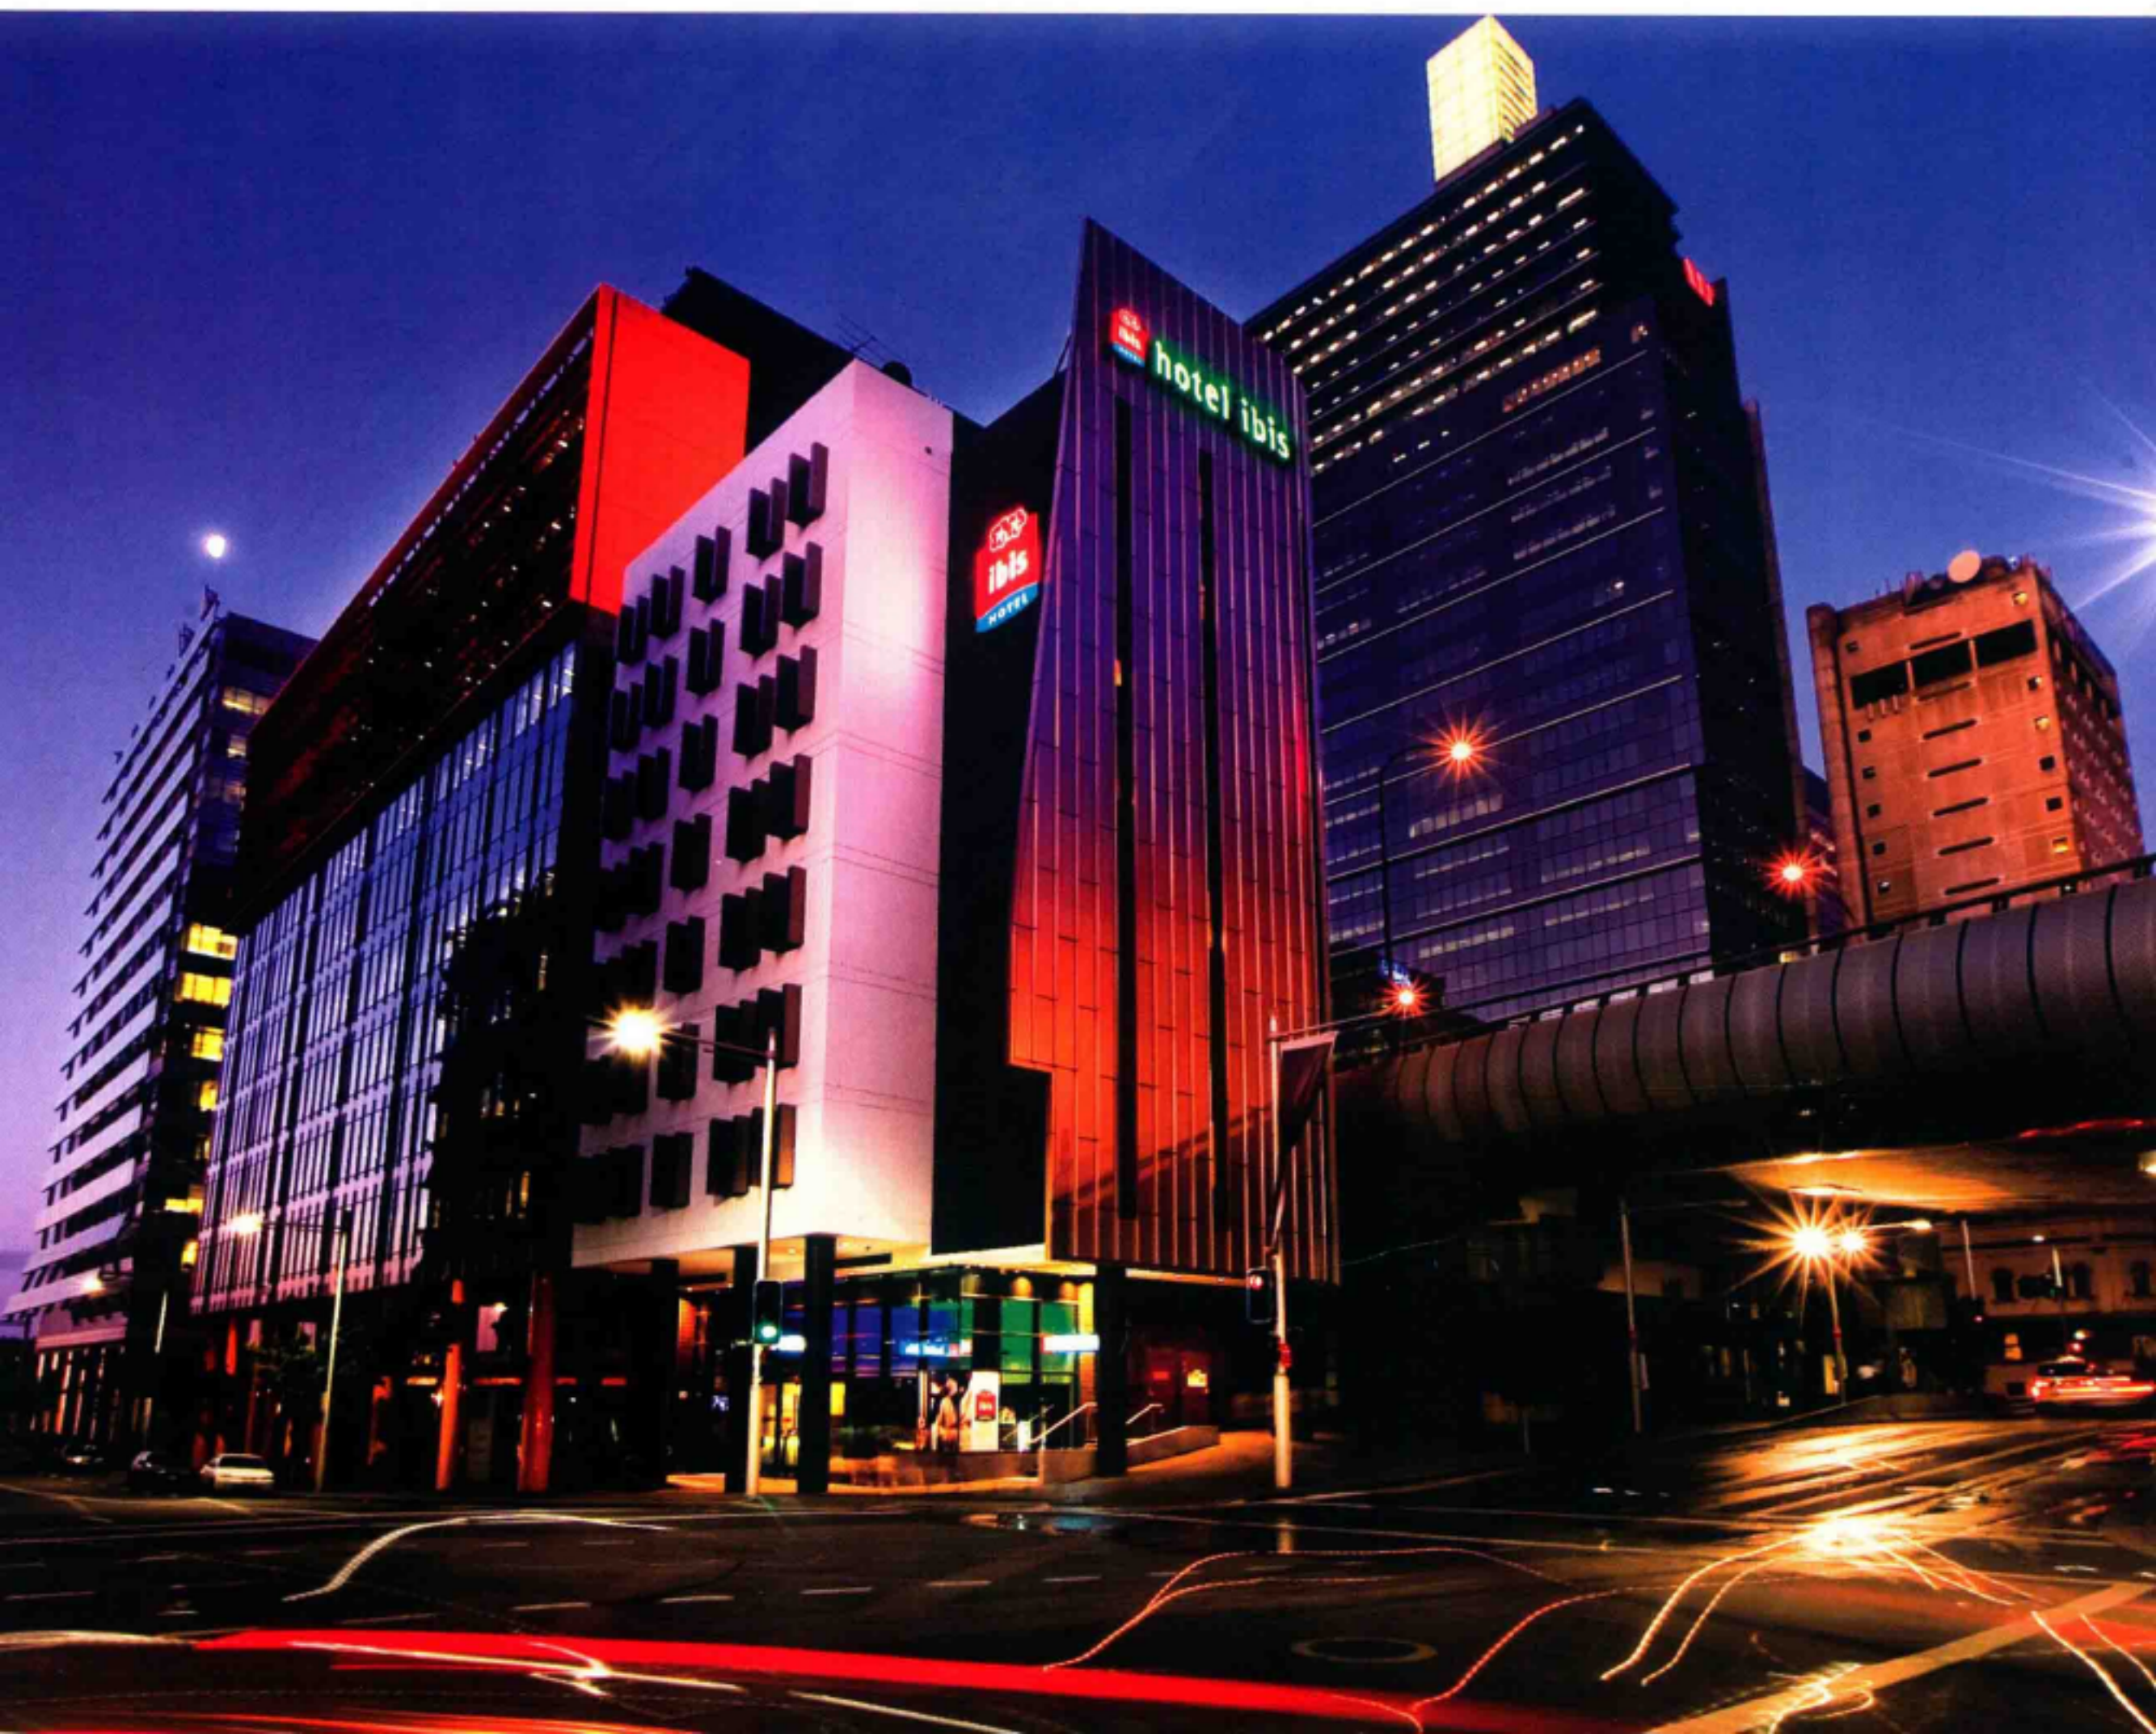

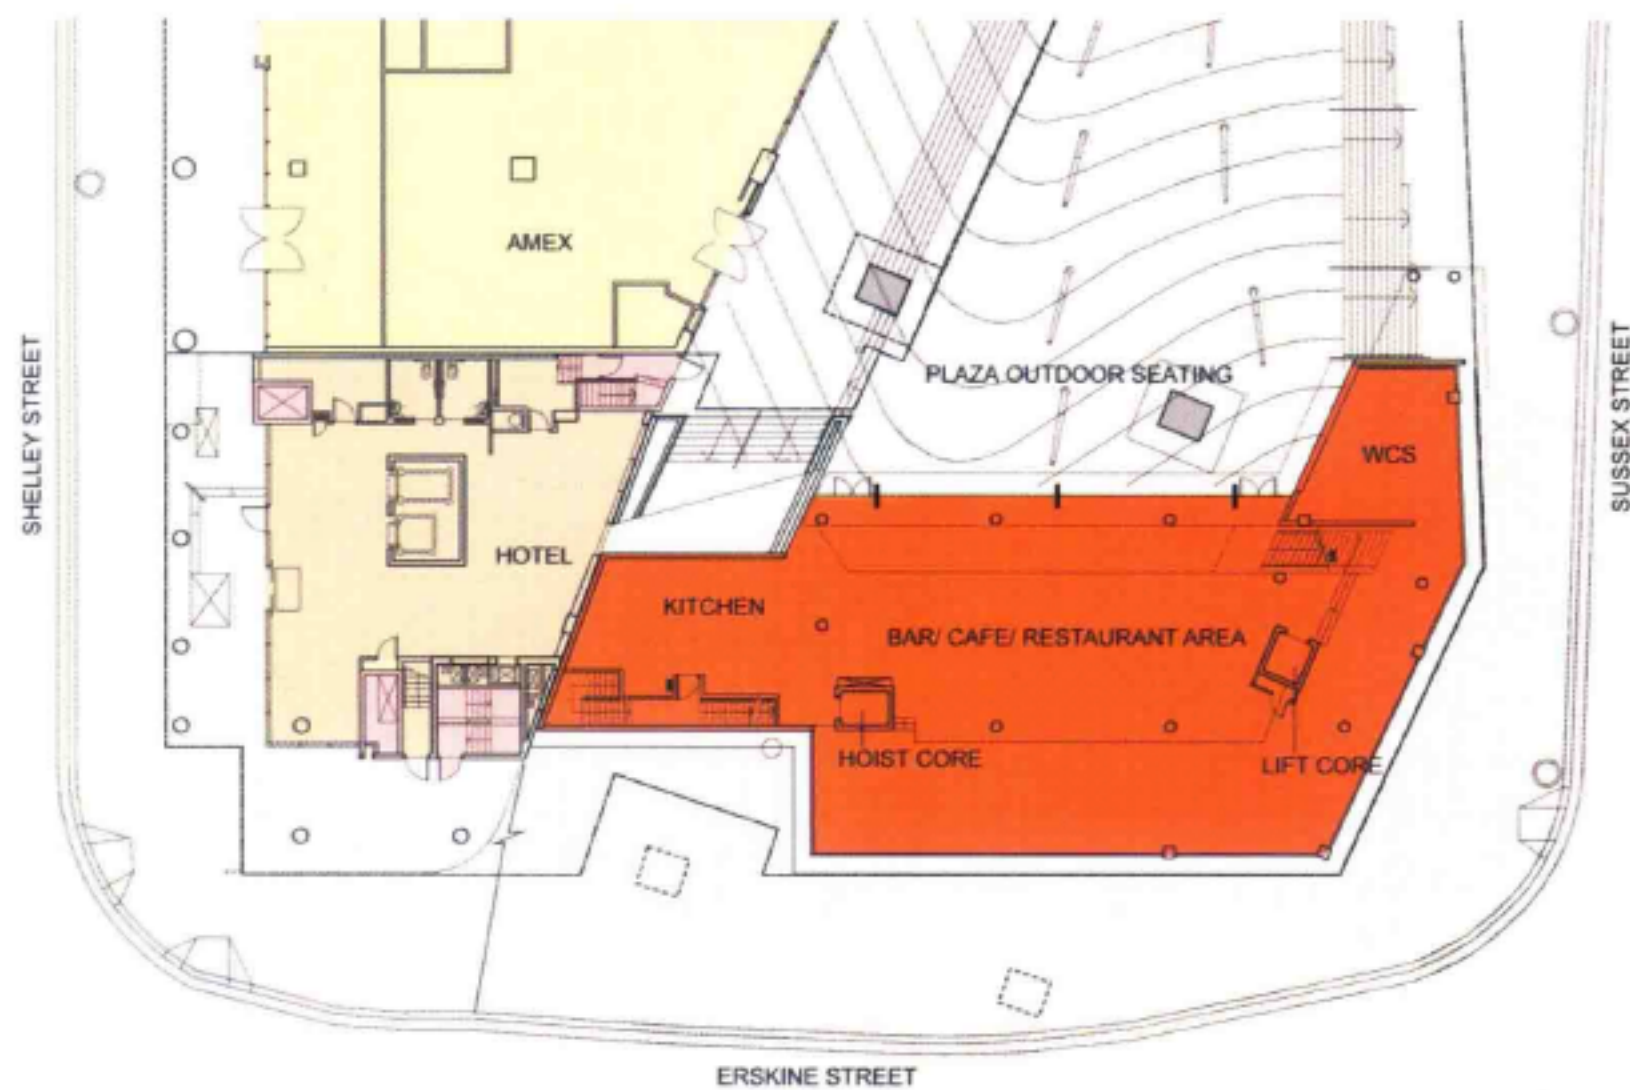

地面层平面图



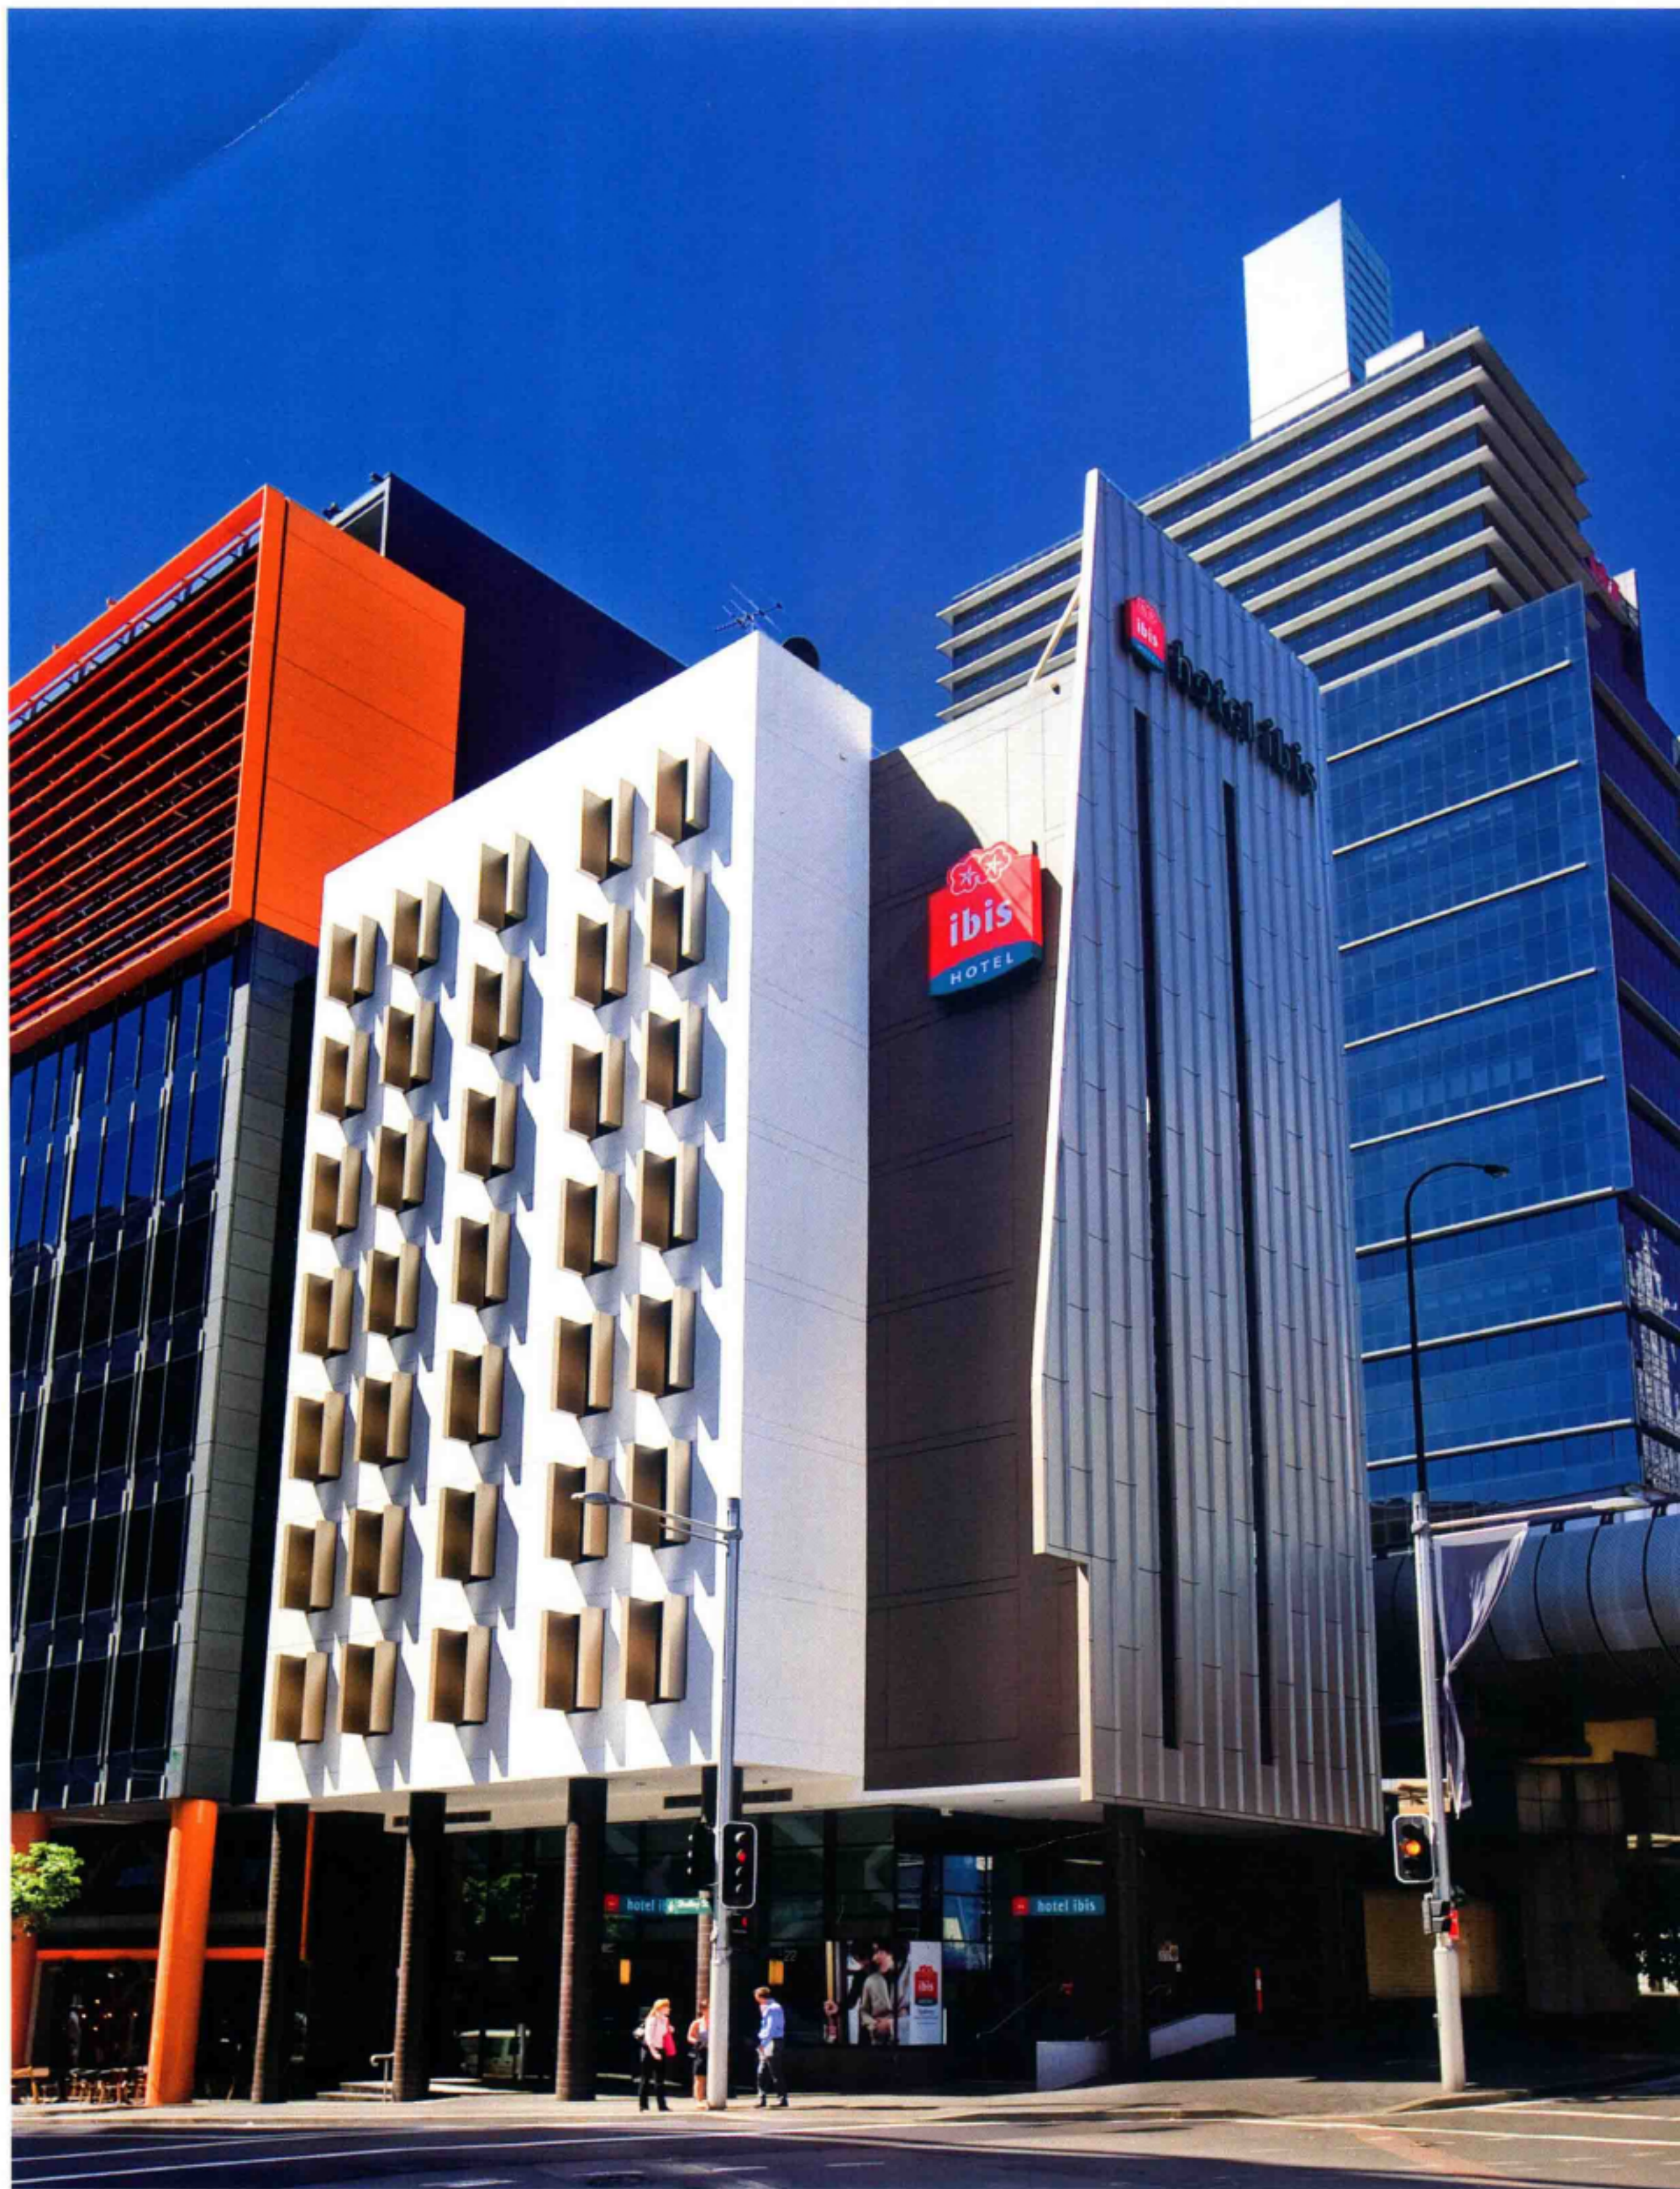




广场正面图



南立面图

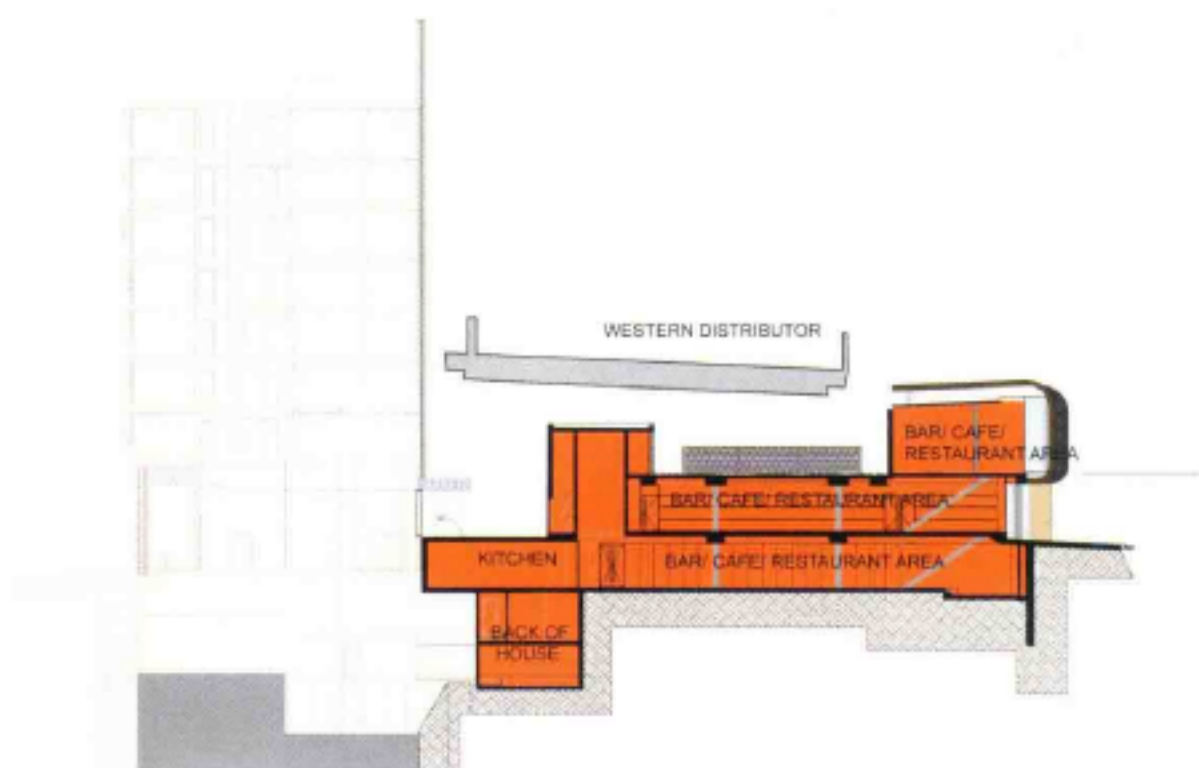

剖面图





