

111鹰街酒店

项目地点：澳大利亚昆士兰州布里斯班

业 主：GPT集团公司

项目面积：64 000平方米

摄影 师：克里斯多夫·弗雷德里克·琼斯、弗罗里安·格罗恩

111鹰街酒店是三座塔楼的中心建筑，这三座塔楼是布里斯班海滨区域的地标性建筑。该项目用地占据多个装运码头以及通往两侧现有塔楼的地下停车场。由于现有建筑的影响，使缺少支撑点成为该项目用地的主要限制条件。

这种限制条件决定了塔楼的结构特点，即从一种叫做“向着光明生长”的设计方法中演变的一个由树干和树枝组成的网络布局。选择这种布局方式不仅是因为其具有比其他设计方法更高的效率，而且还因为它能够使很少在商业塔楼设计中采用的特定建筑得到进化，使其与场地前面布里斯班最具代表性的无花果树联系到一起。


该塔楼共54层，其中42层用于商务办公，底部两层中的上层用于公司入口，使底层成为内部公共广场和餐饮空间。


建筑结构在夜晚闪烁的灯光照射下具有更高的辨识度，在白天又变得稳重，与旁边哈里·塞德勒设计的塔楼相呼应。该项目的另外一个目标是打造一种能够代表“亚热带河流城市”的新型塔楼建筑类型，并以此赢得广泛关注。








总平面图

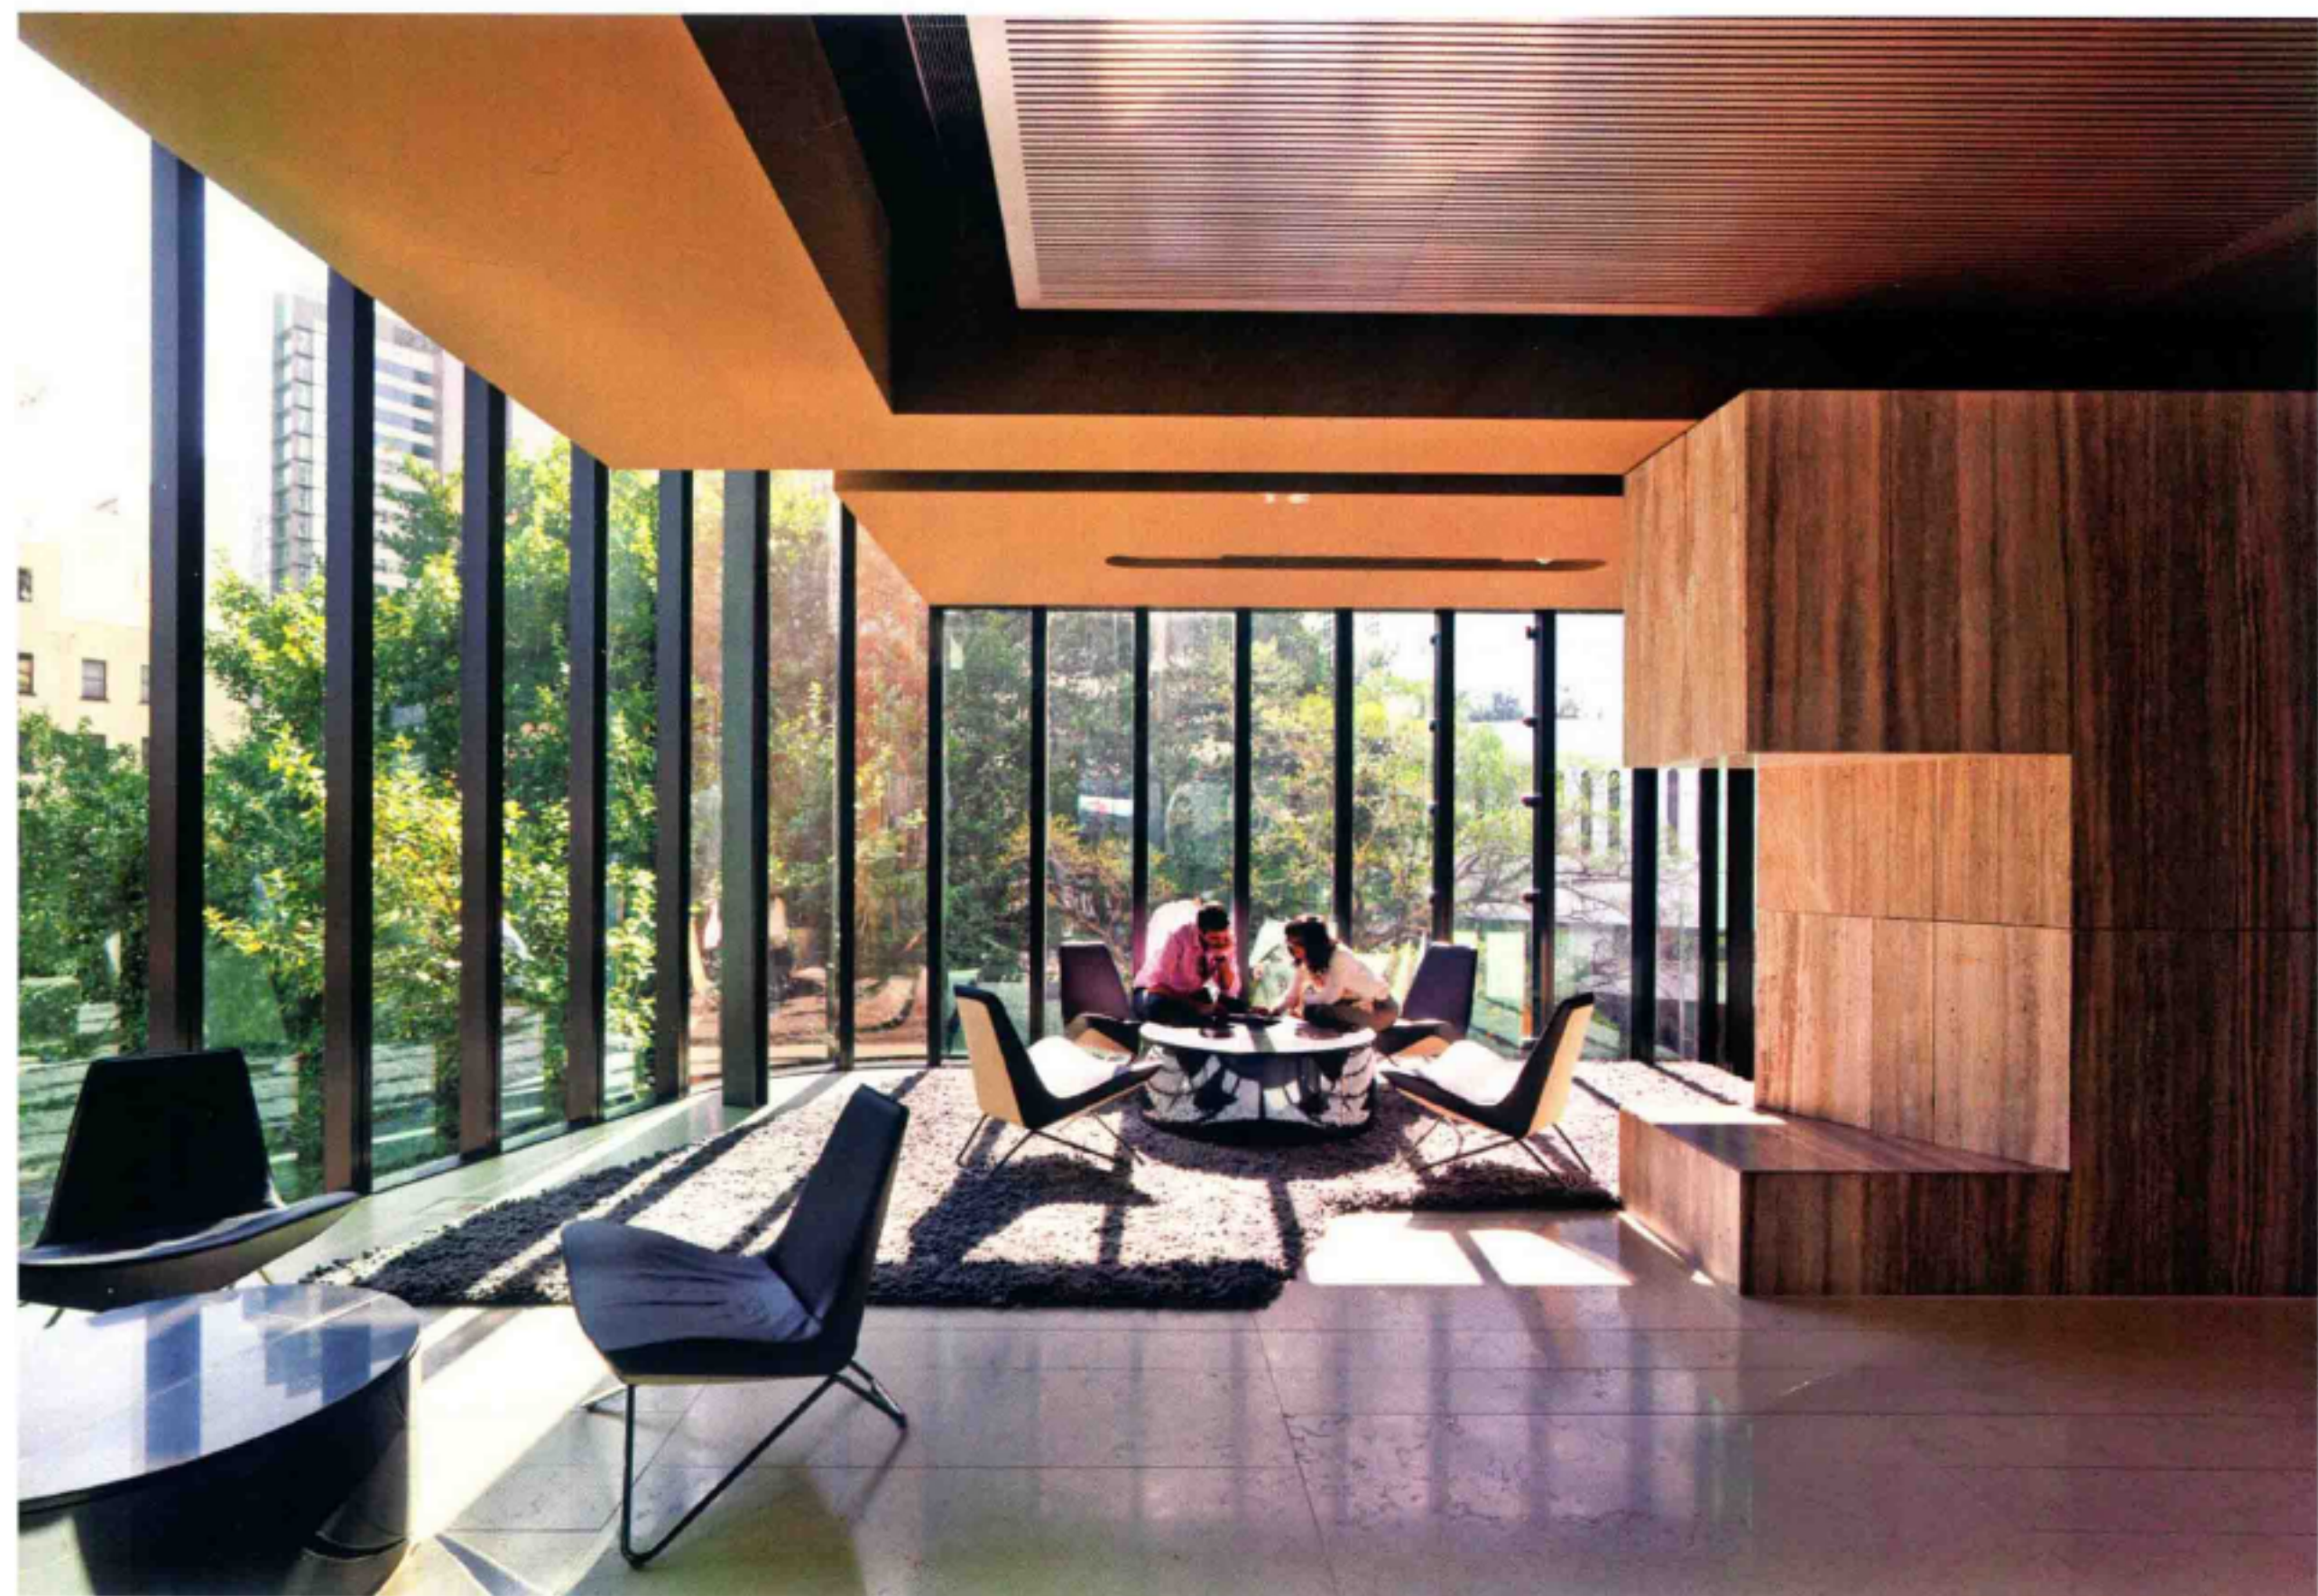

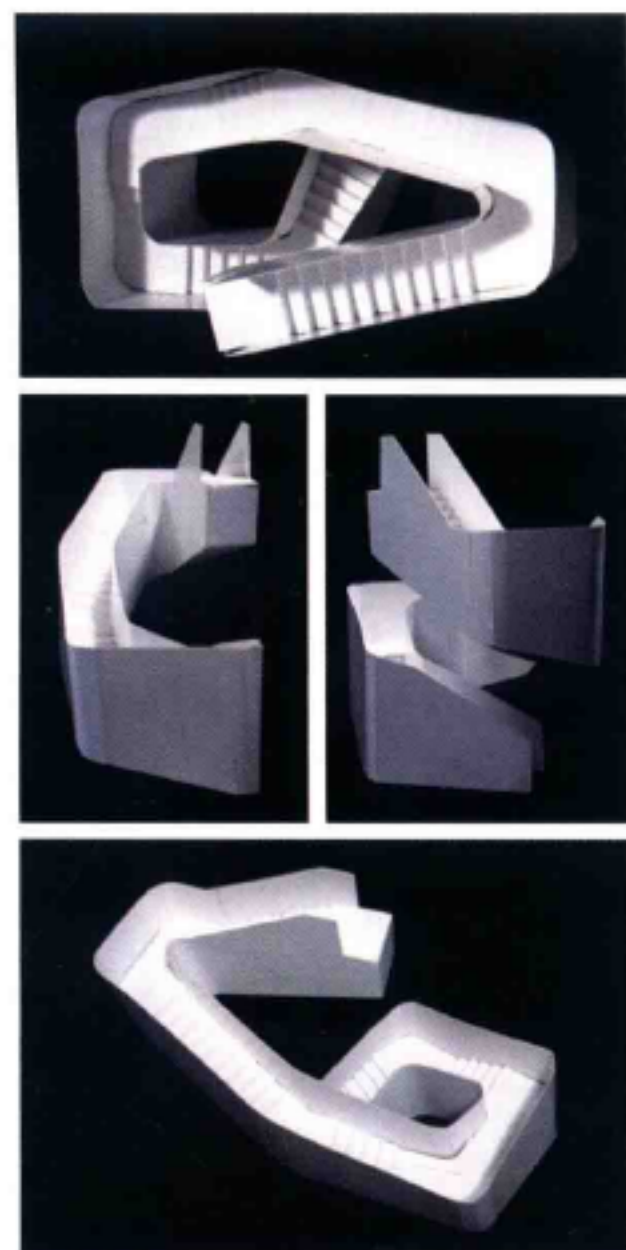


大厅楼梯

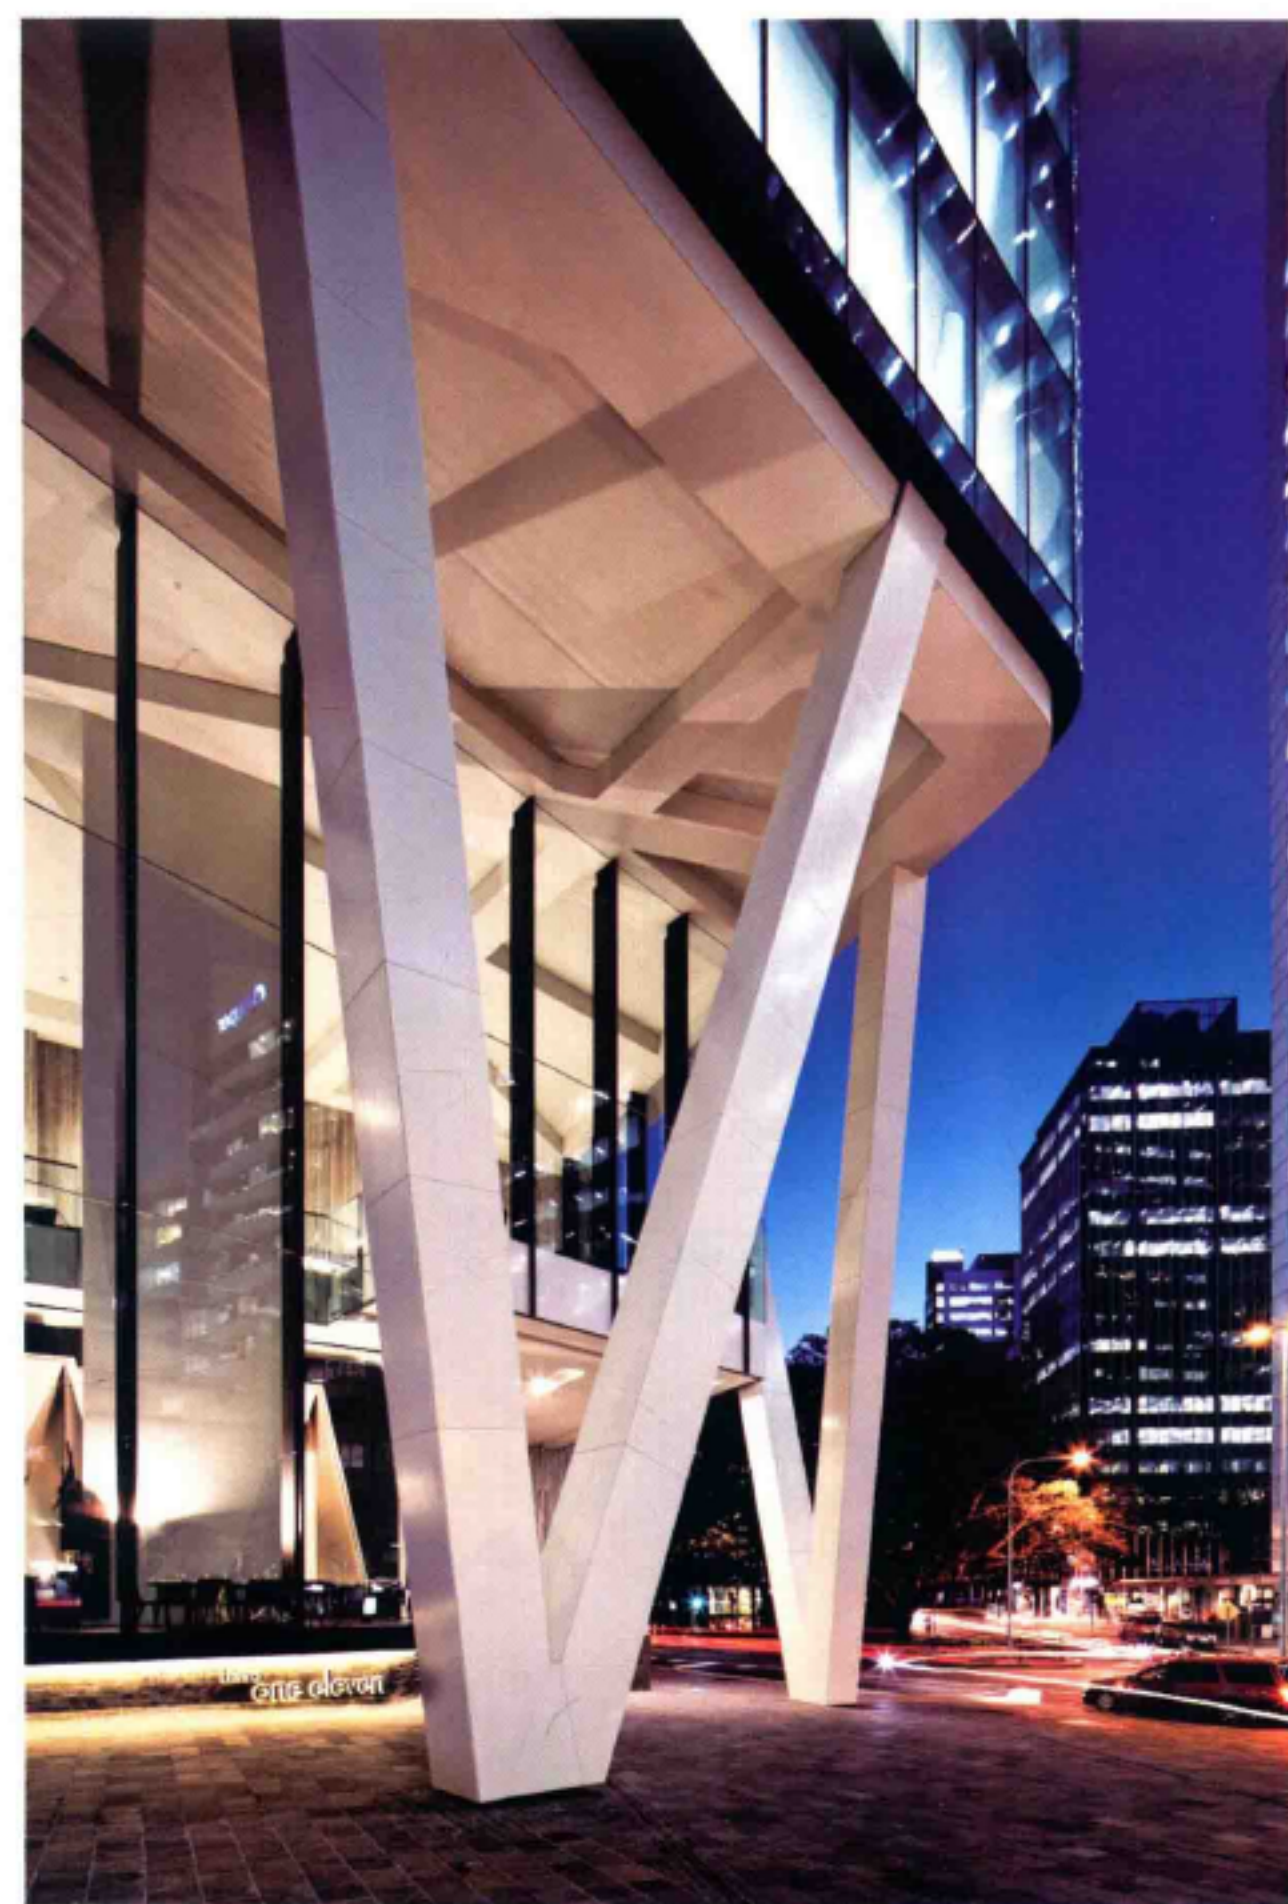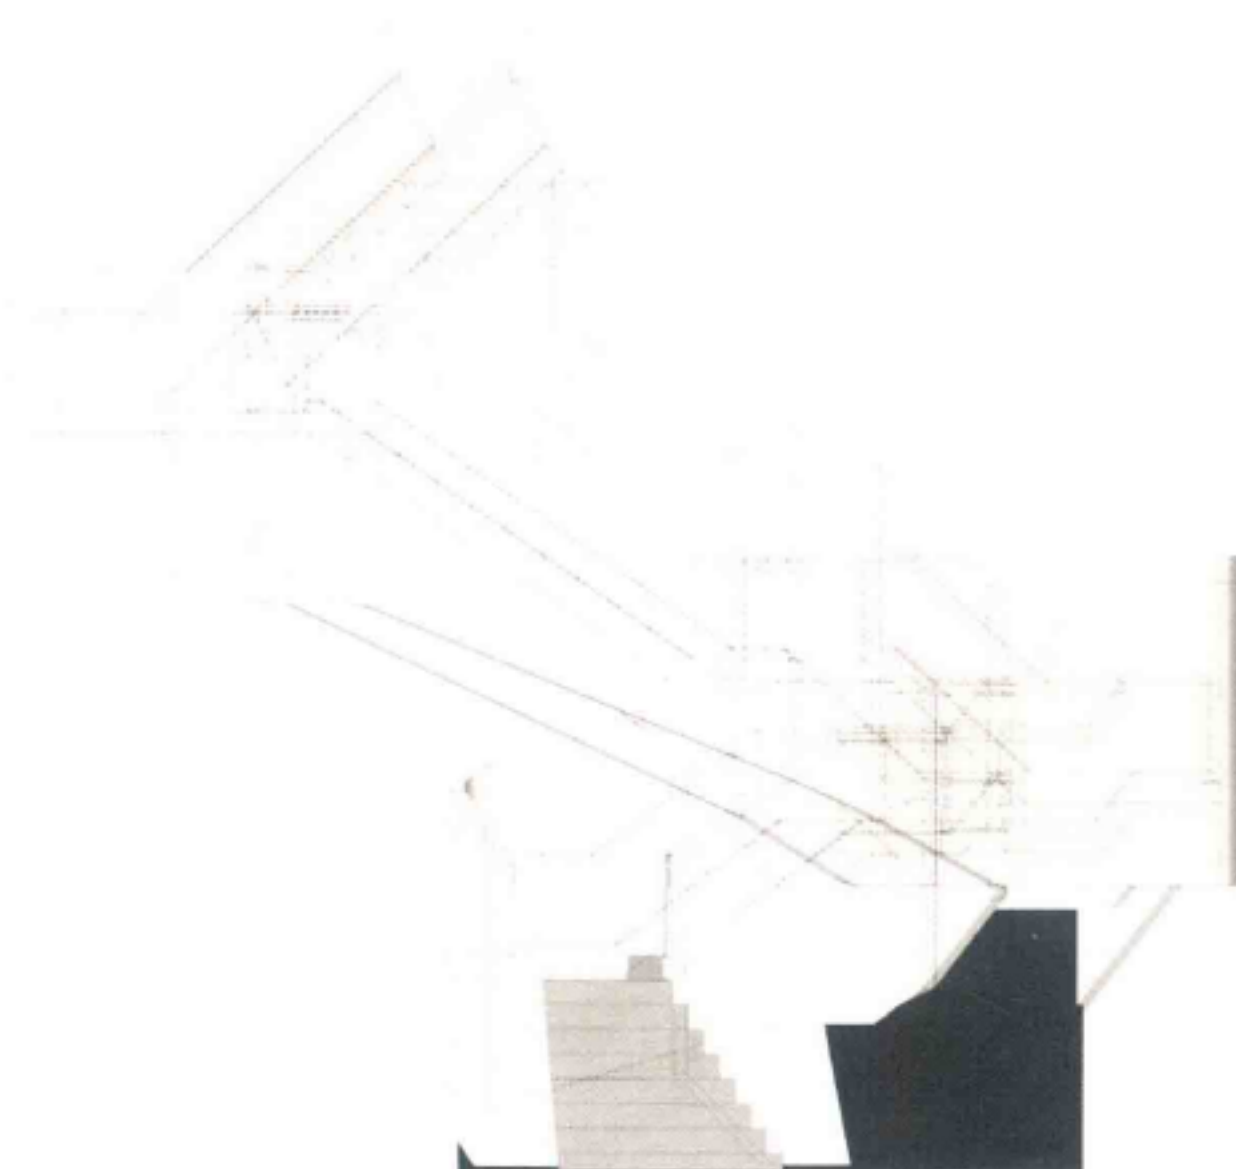

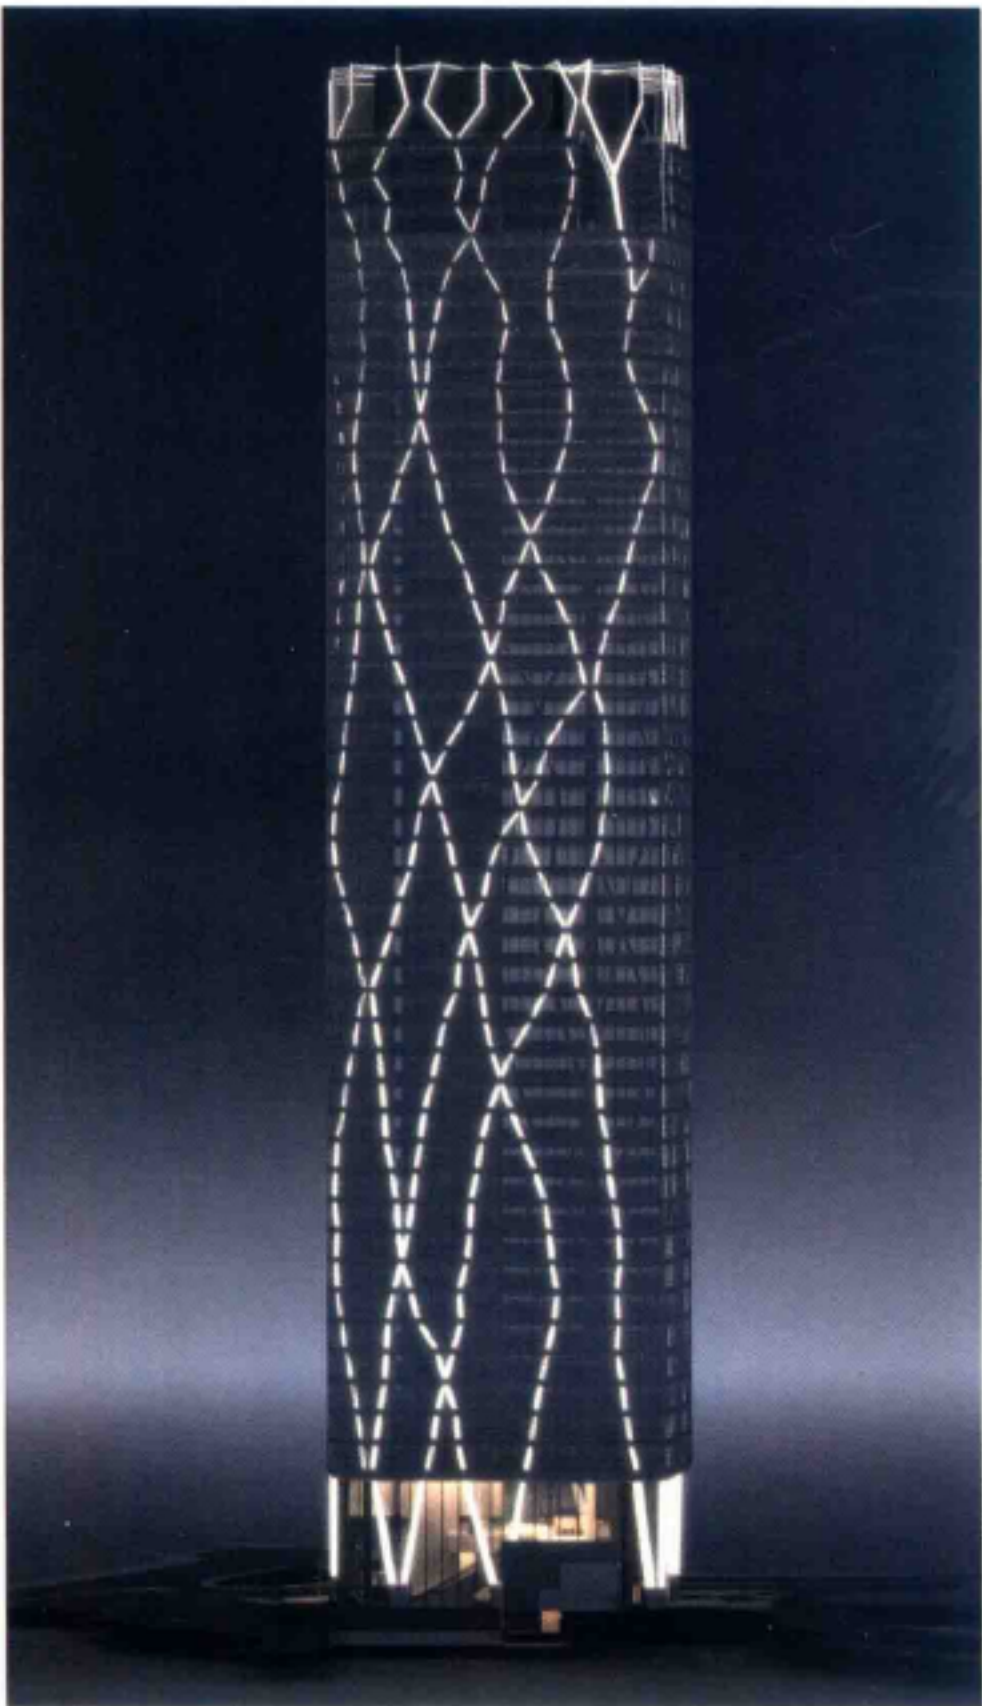



立面图

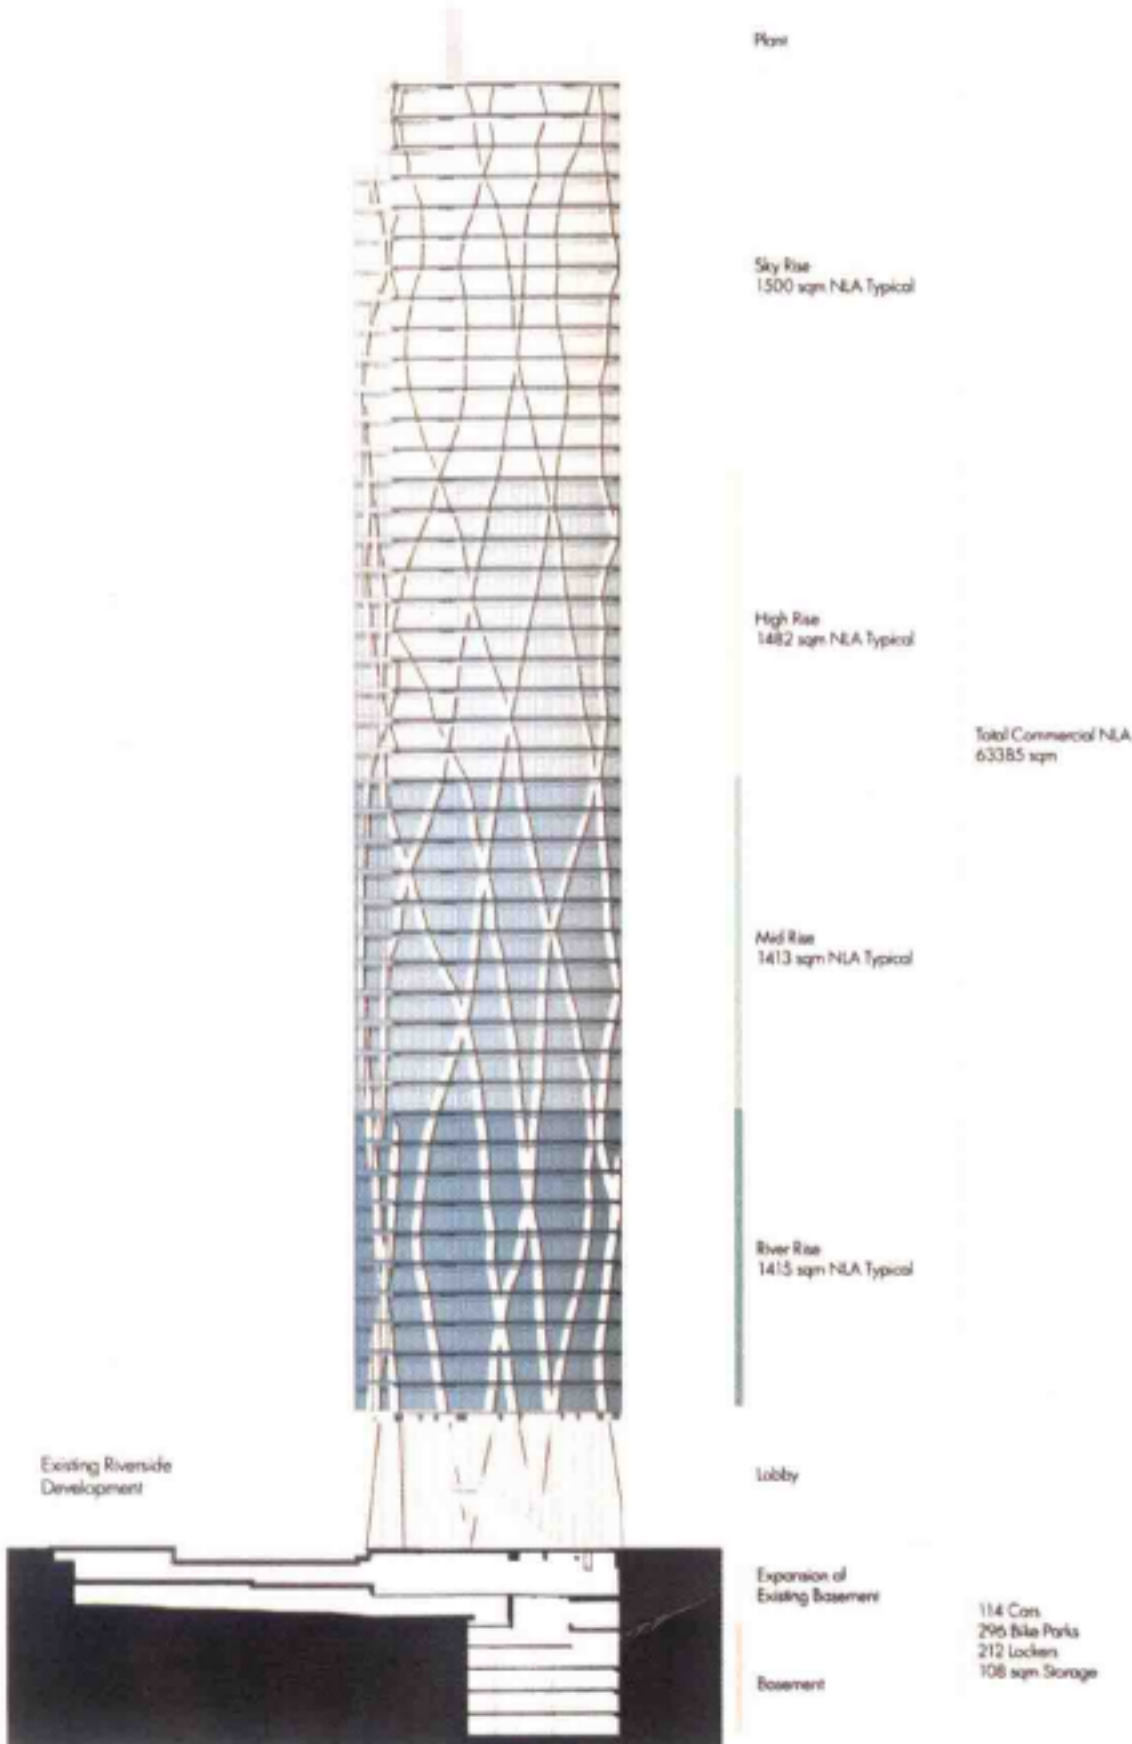

剖面图



立面截面透视图

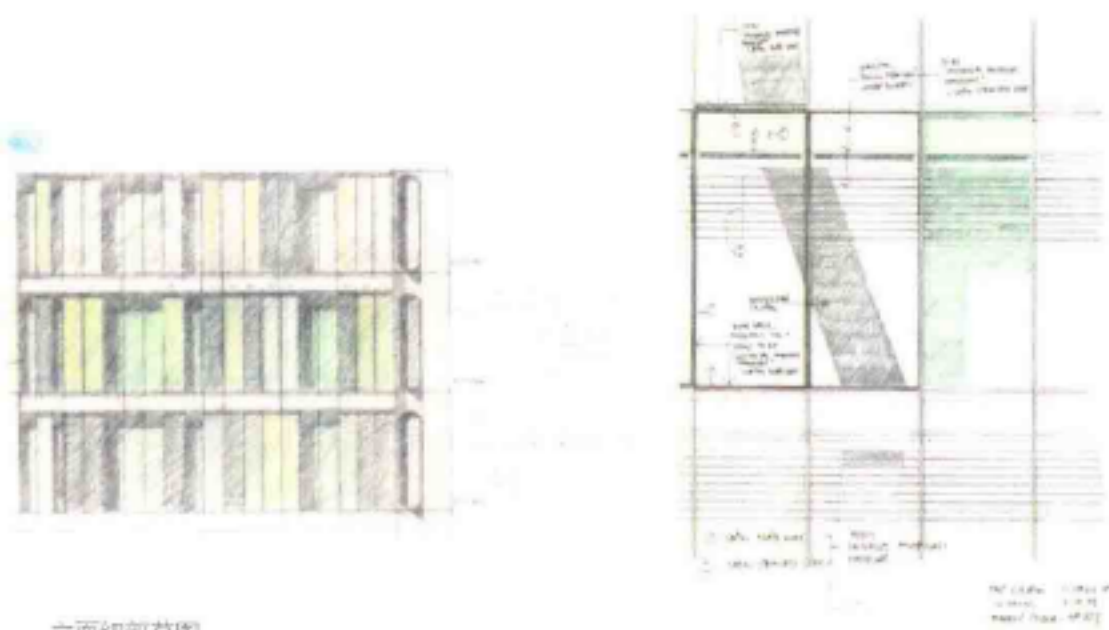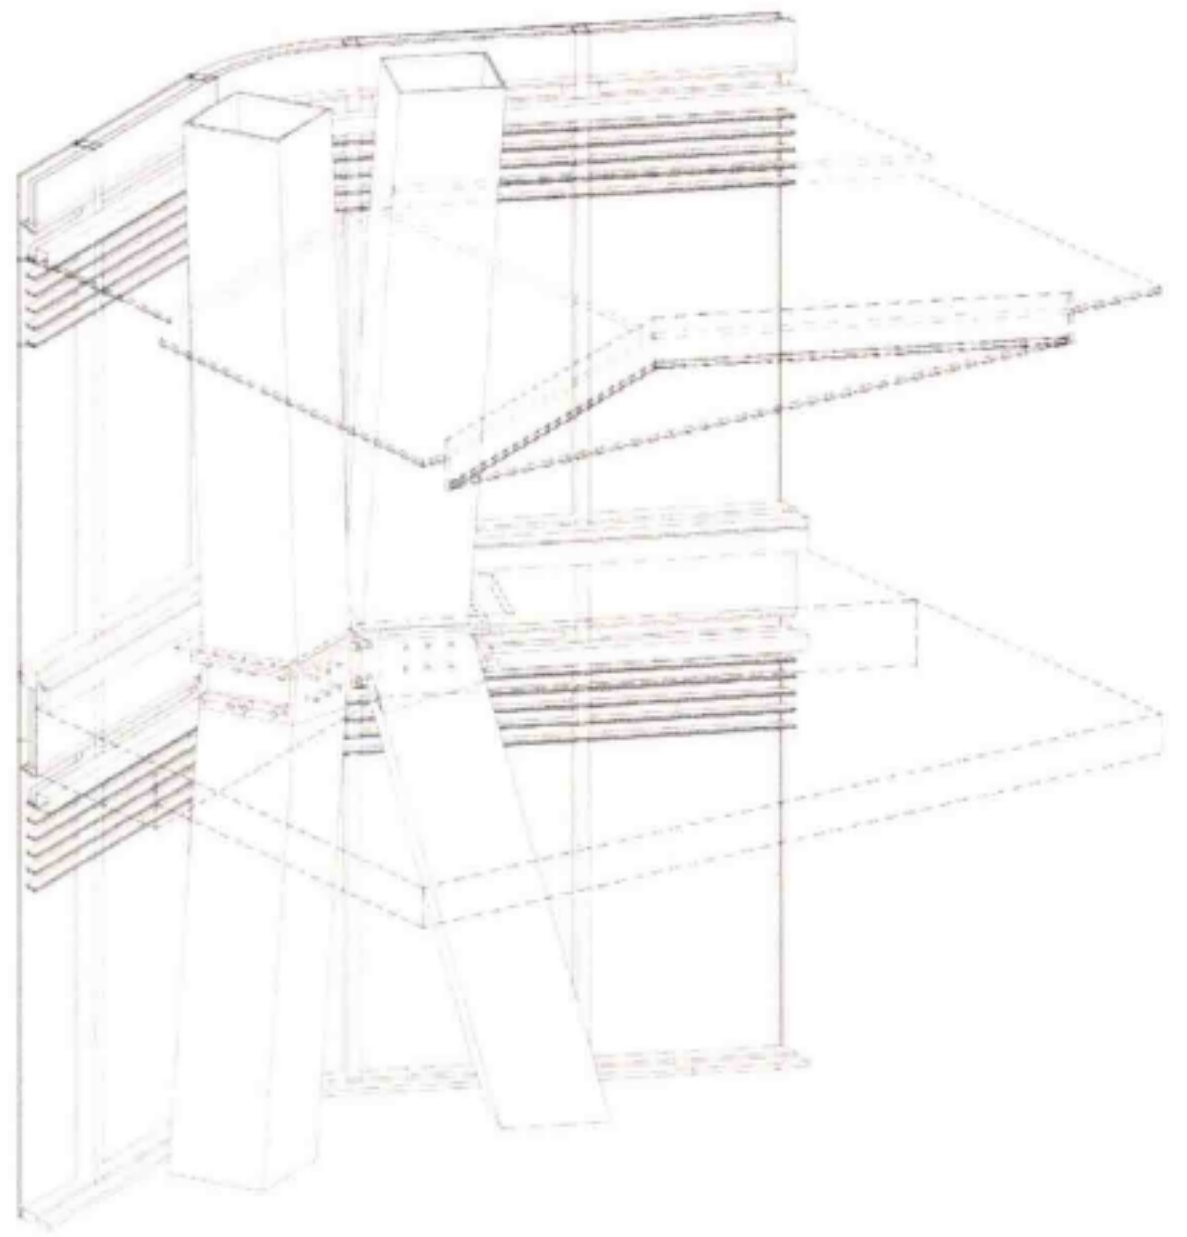

立面细部草图

