

万科三V画廊

设计师：科林·塞亚、大卫·谭、丹尼尔·阿维、
耶利米亚·阿布瓦、林恩·李、努埃尔·班塔

竣工时间：2011年11月

项目地点：中国天津

项目面积：750 m²

摄影师：CI&A摄影工作室、爱德华·亨德里克斯、ciaphoto@singnet.com.sg

该项目是为中国知名的房地产开发商万科集团设计的一个永久性展厅和游客信息中心。该项目独特的三V形外观设计使其成为东江湾海岸线上的一个标志性建筑。

建筑外观具有明显的雕塑特征，其设计理念是经过对主要周边环境和功能区域认真研究后得出的最佳结果，从而形成了三V形建筑的三角形平面布局以及三个向上翘起的棱角，并最终形成这个独特的建筑造型。

客户要求该画廊应具有以下三个主要功能，即一个游客信息中心、一个展厅和一个可供讨论的休息室。

为了拥有各自独立的入口，游客中心和展厅分别朝向现有的不同通道，从而实现相对独立的空间结构。

休息区作为展厅的扩展区域可以为人们提供探讨和休憩空间。人们在这里可以欣赏到整个海岸线的全景，而且休息区内部还设有一个雕塑式吧台。

在建筑结构方面，该画廊符合海岸环境，外墙采用防腐蚀、低合金、高强度钢板，而内墙和天花板采用木板条进行装饰，可以为人们提供更多的自然感受。







总平面图






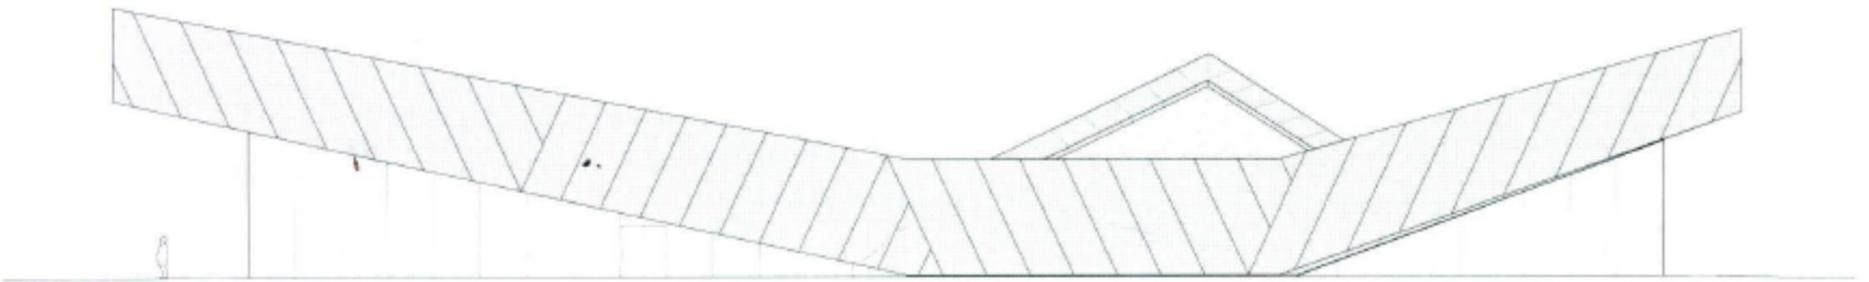


北立面图

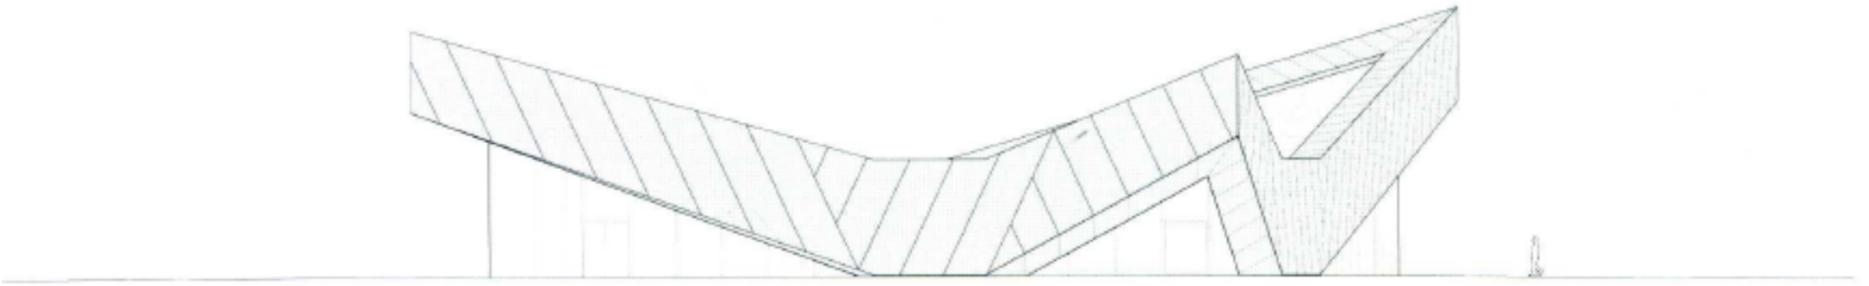


西北立面图

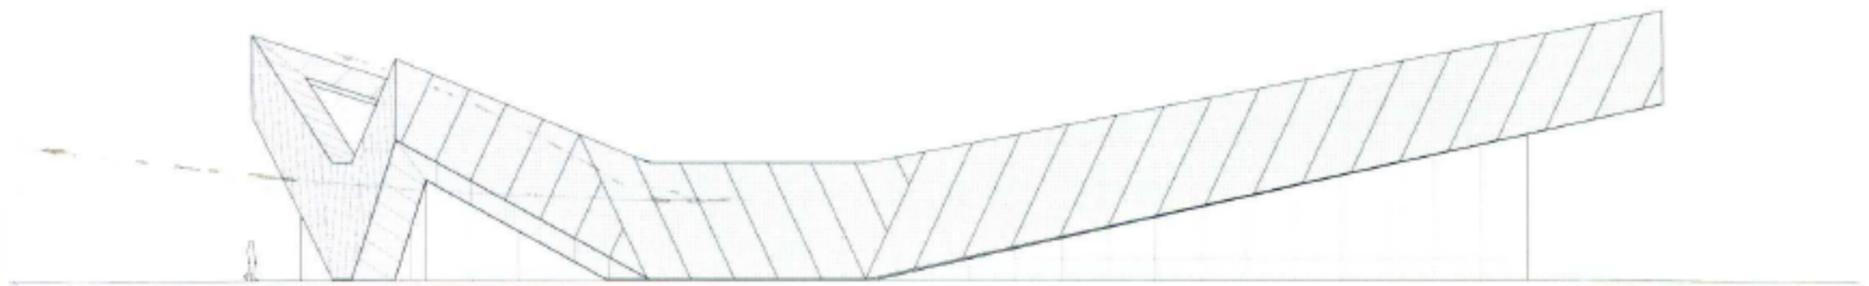


东南立面图

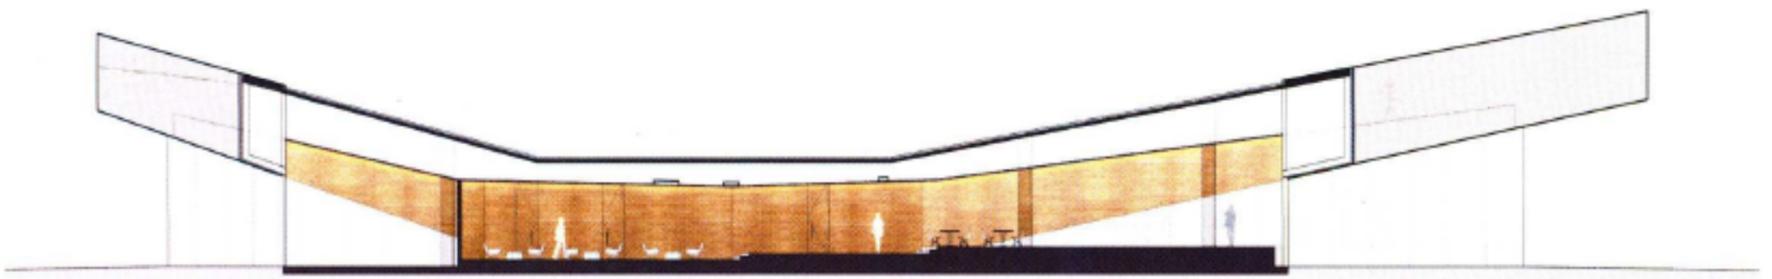


剖面图 A-A

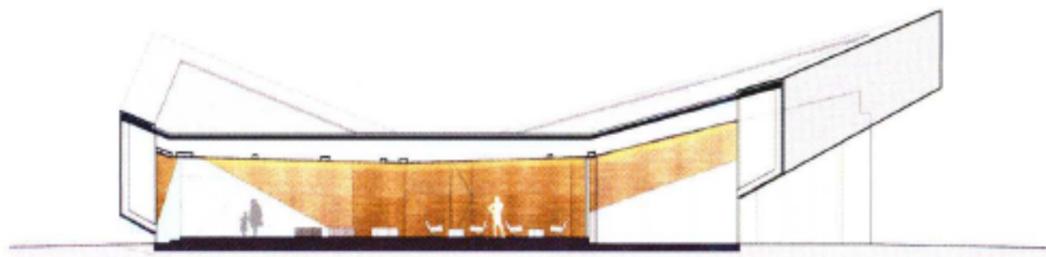


剖面图 B-B

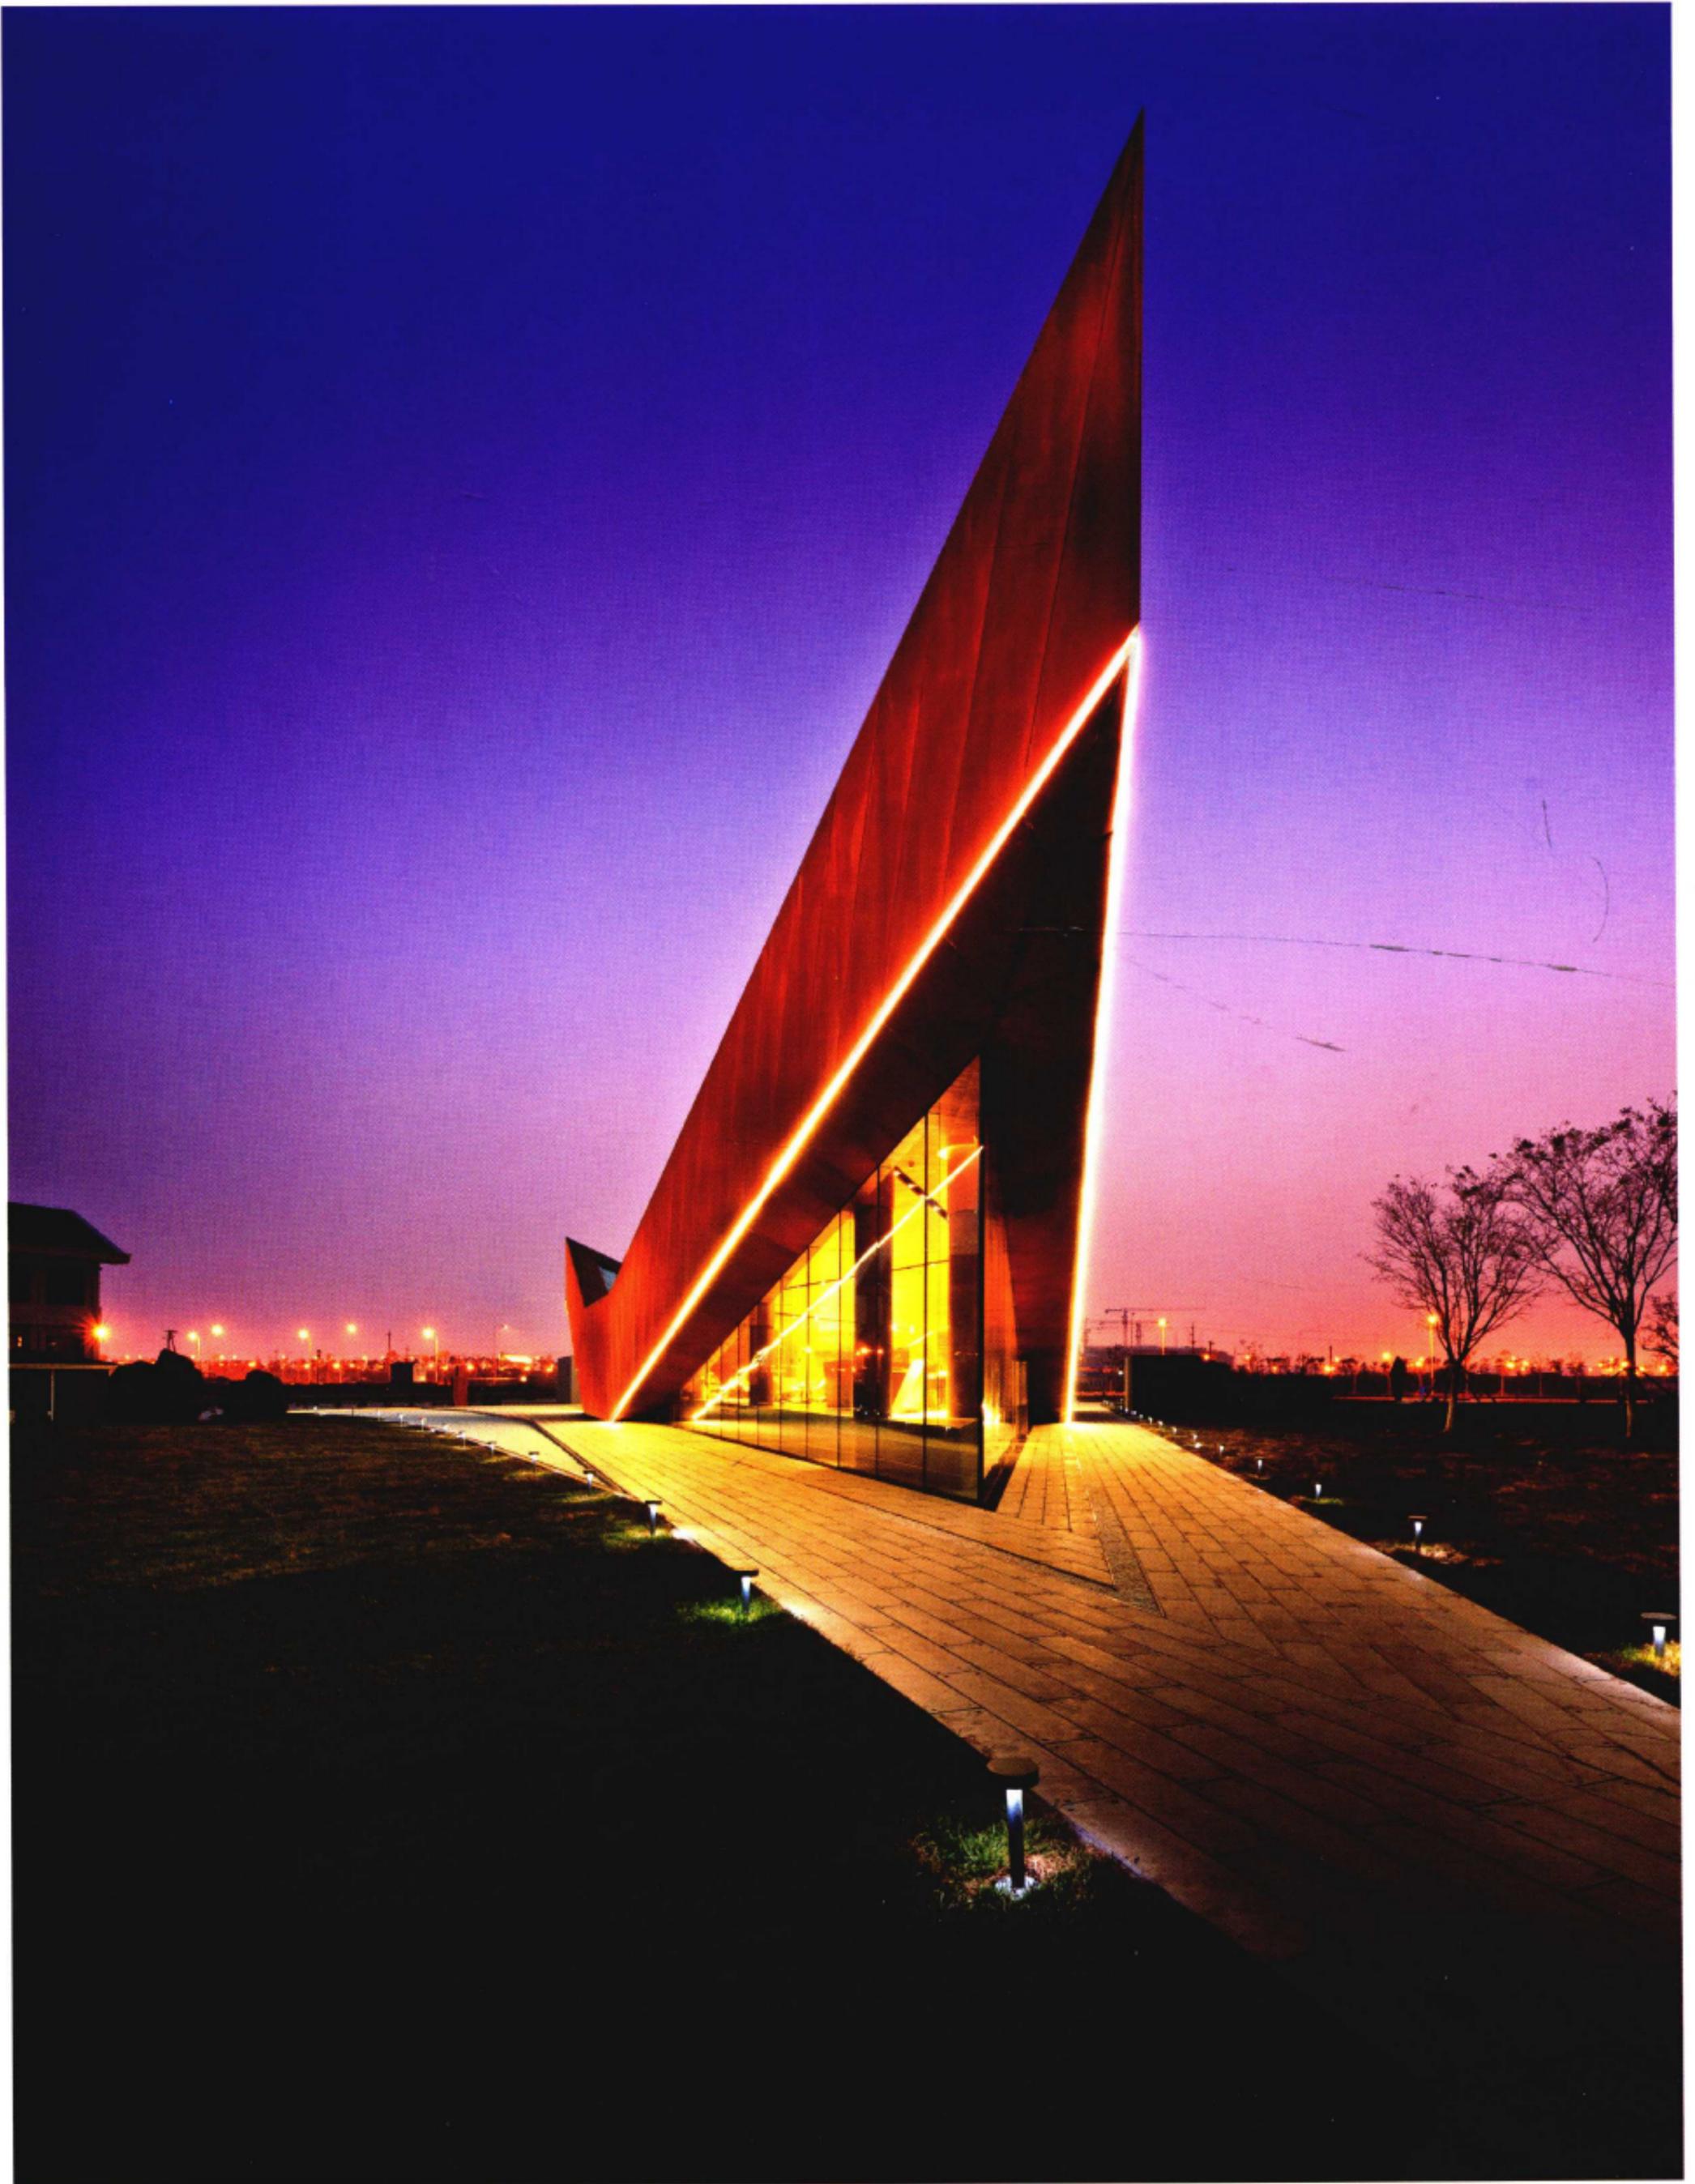


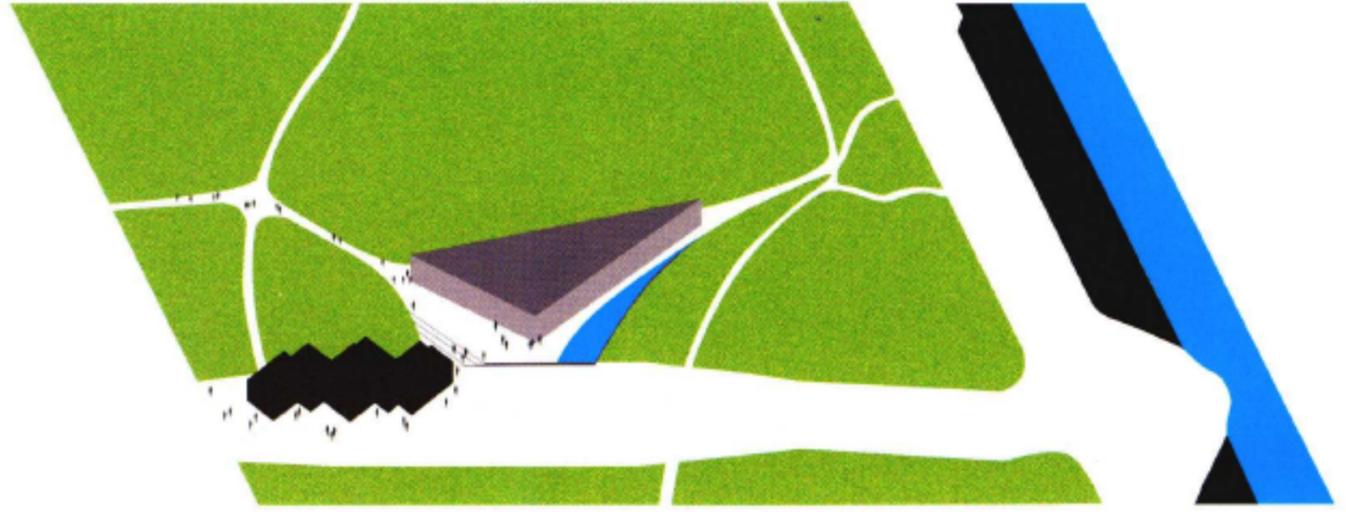


概念方案 1

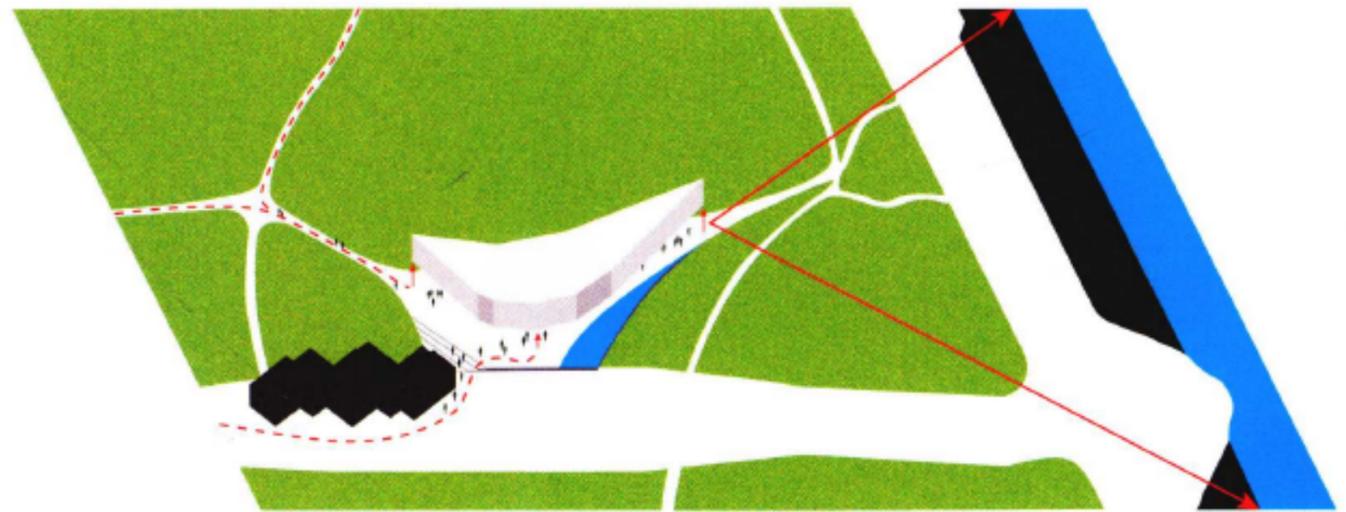


概念方案 2

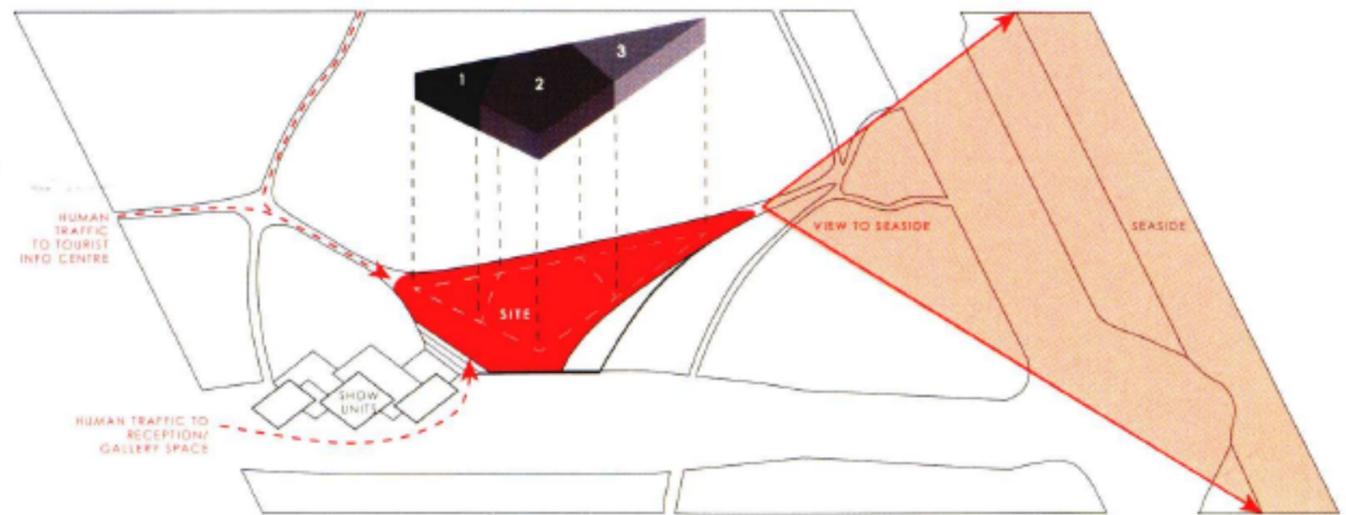


概念方案 3

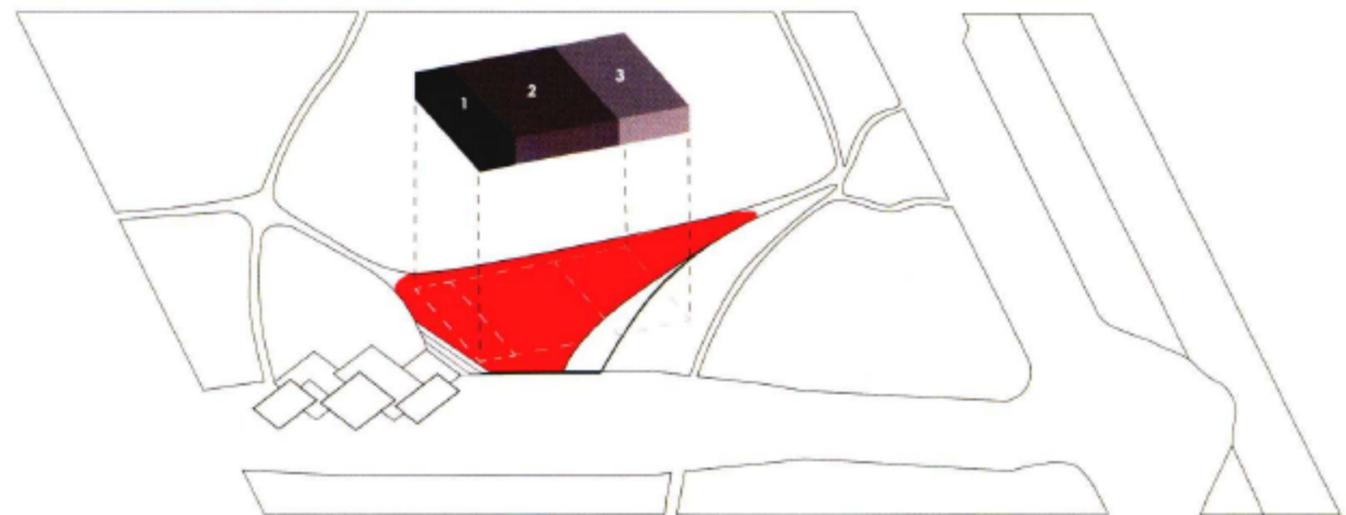


概念方案 4

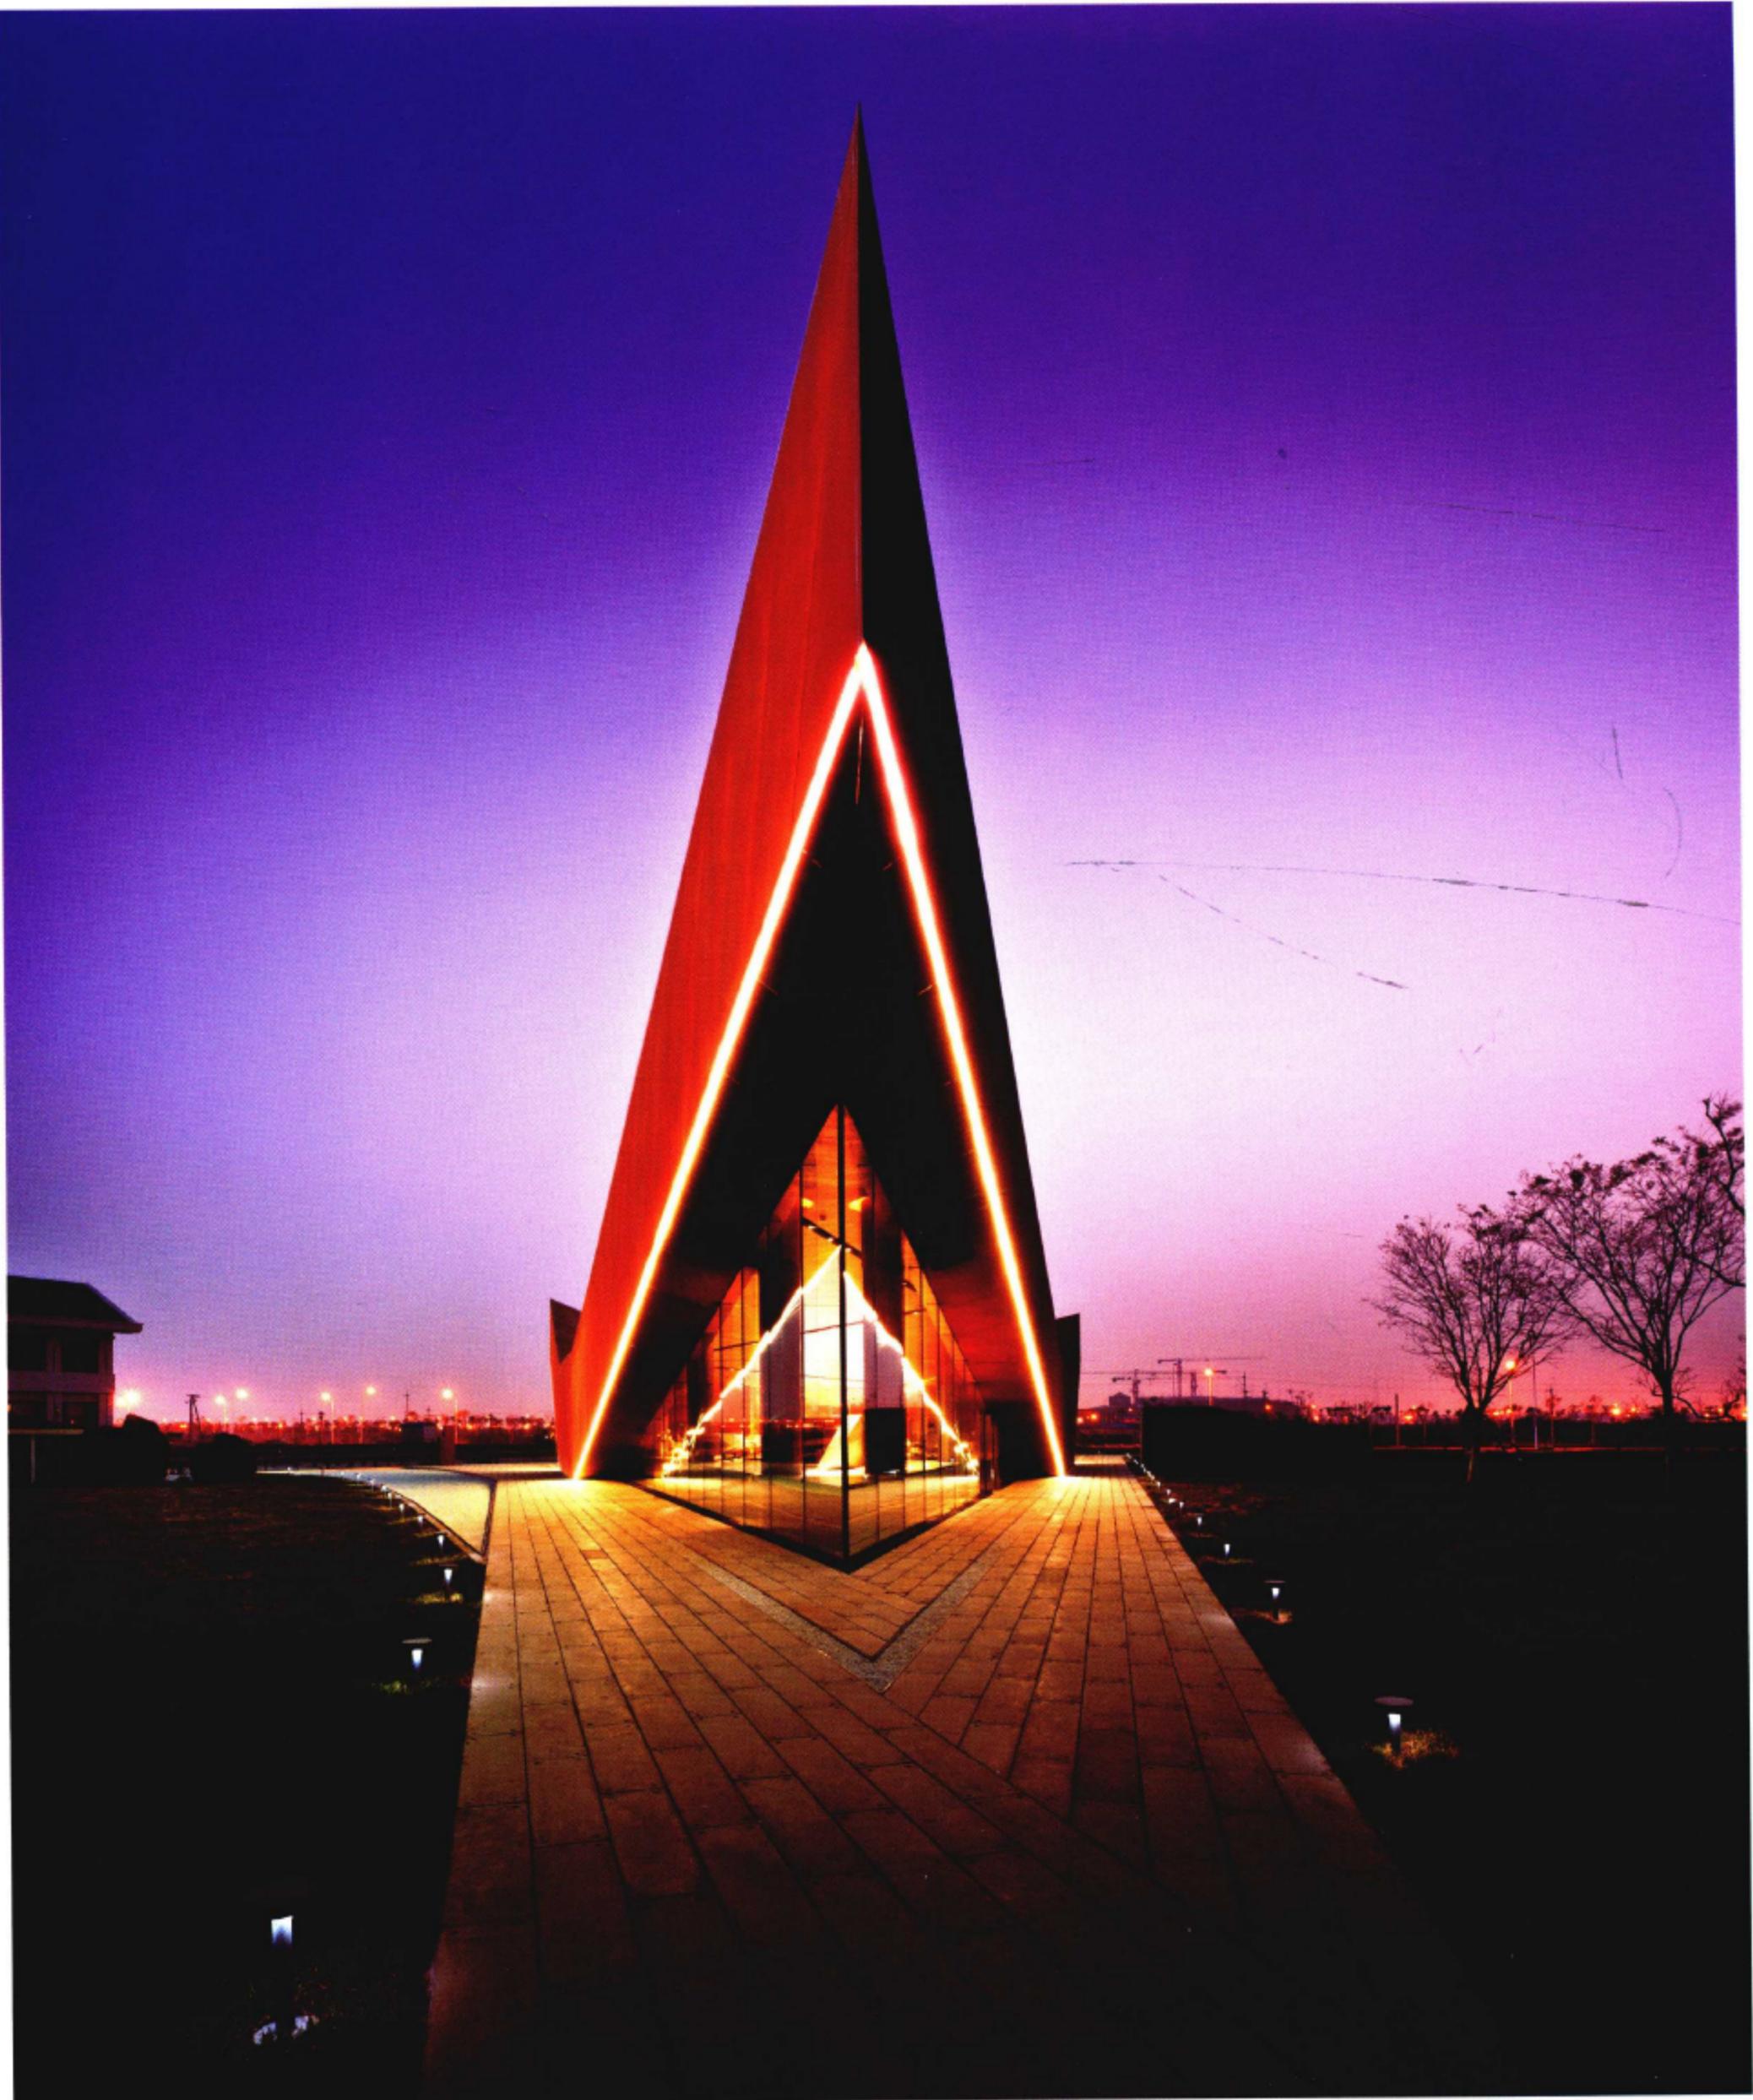

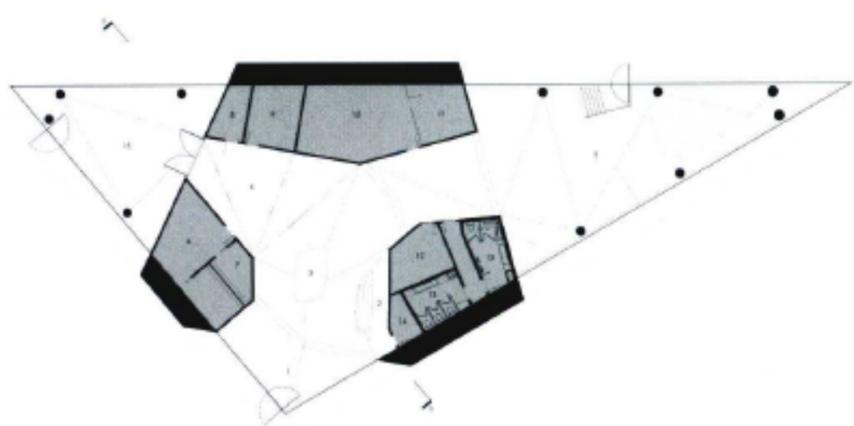

底层平面图

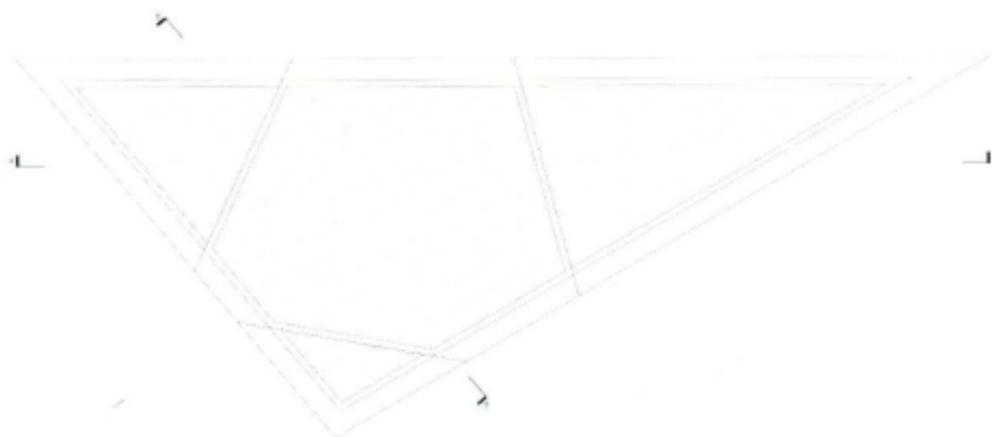

屋顶平面图



