

威尔酒店

设计单位：MVA建筑师事务所

建筑师：马林·米克利奇、托米斯拉夫·沃勒

项目时间：2012年

项目地点：克罗地亚

项目面积：12 250平方米

摄影师：伊万·多罗迪克

该项目是对具有会议和健身设施的酒店进行的扩建项目。需要扩建的酒店建筑是图赫耶温泉酒店综合体建筑的一部分，与历史公园保护区和巴洛克式建筑“米哈诺维克”相邻。

该项目的出发点是把所有现有设施和新建设施相互连接起来，并将它们整合成一个新整体。


对于现有类似展馆一样的建筑，设计师开发了一种“分离式”酒店概念，即在酒店内部为顾客提供与自然接触的机会。

酒店新建部分非常明显地沿垂直方向被分割成不同功能区域（公共空间与客房）。126间客房分布在三个较小的建筑中（沿三个现有建筑排列布局），“公共”设施全部设置在被拉长的底层空间。底层空间与一部分现有“公共”空间相互融合，并且将所有新旧客房建筑相互连接在一起。


这种布局可以为建筑提供良好的采光效果，即使在会议大厅也能看到萨科尔基市的优美景观。客房住宿设施分配到三个建筑当中，这种设计使所有顾客都能欣赏到优美的环境景观。


根据地形特征，在中央区域设计了一个露天广场，在会议中心、酒店大厅以及背景中的巴洛克法庭之间实现了视觉与空间交流。这个空间除了为酒店和会议中心增加一些功能价值之外，还可以用来举办各种活动，丰富当地社区的社会生活。



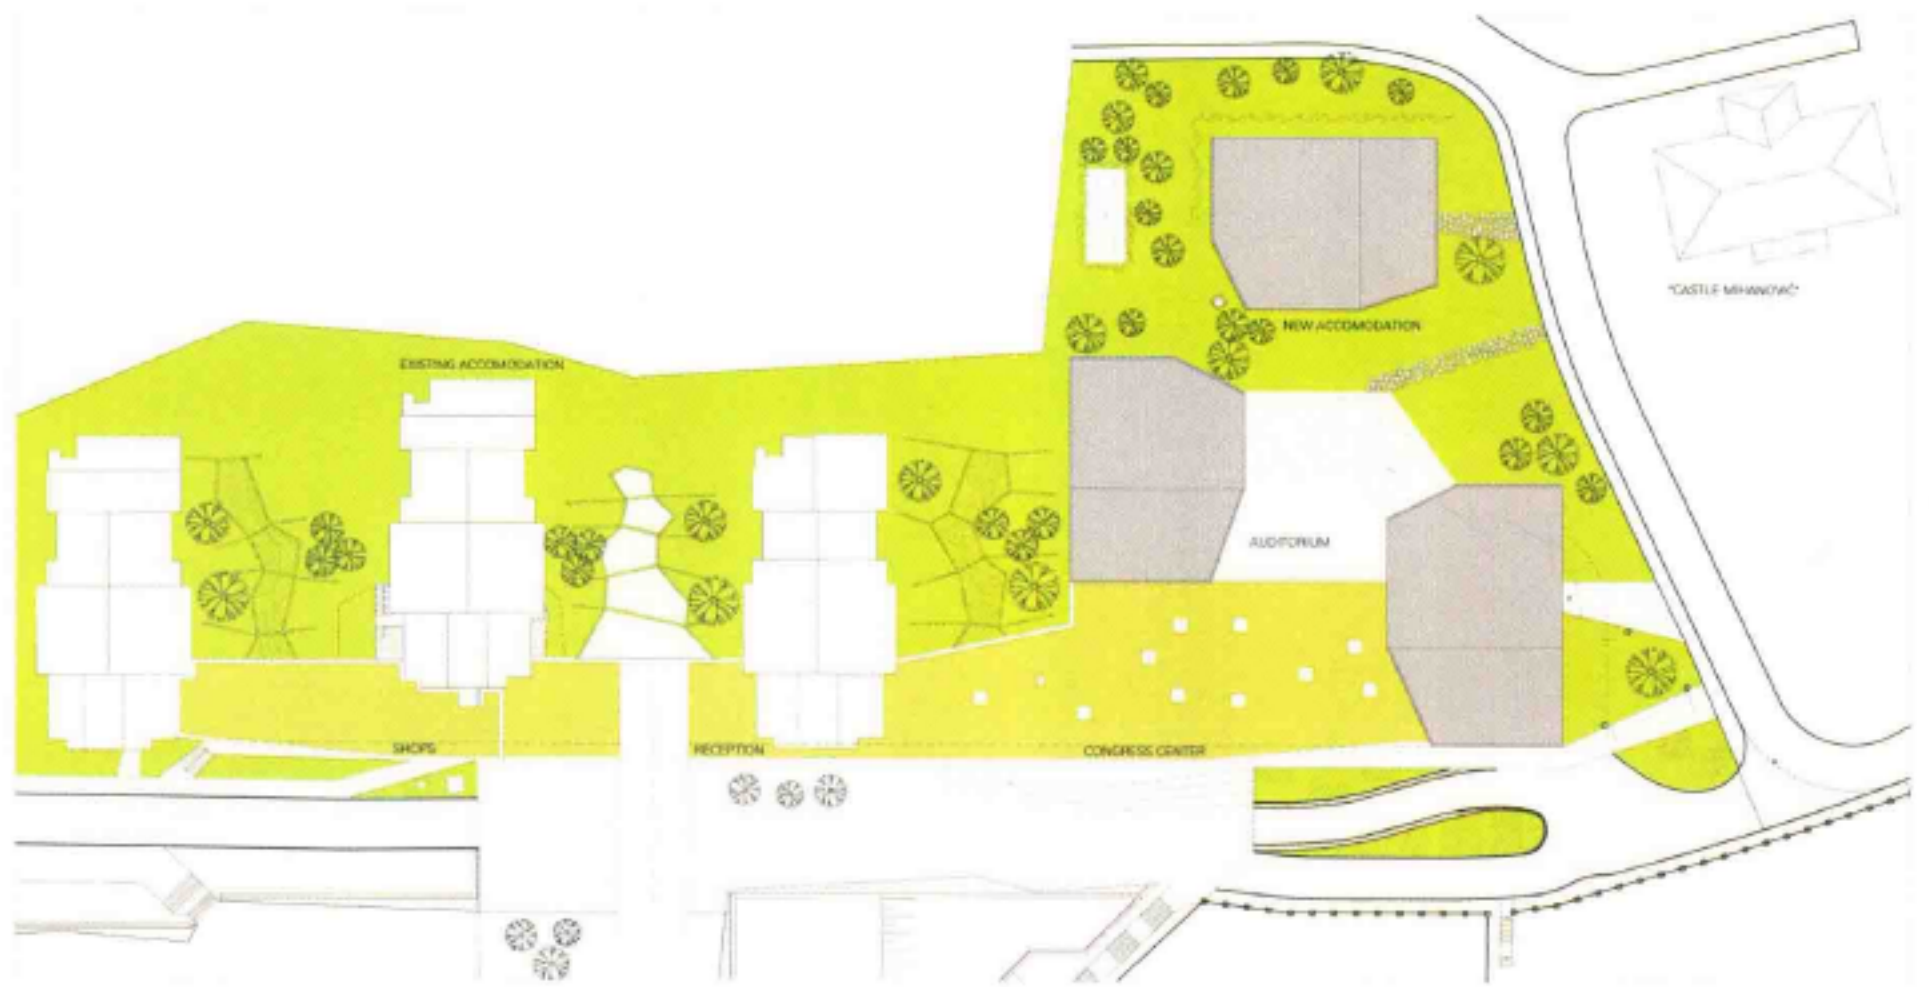

总平面图

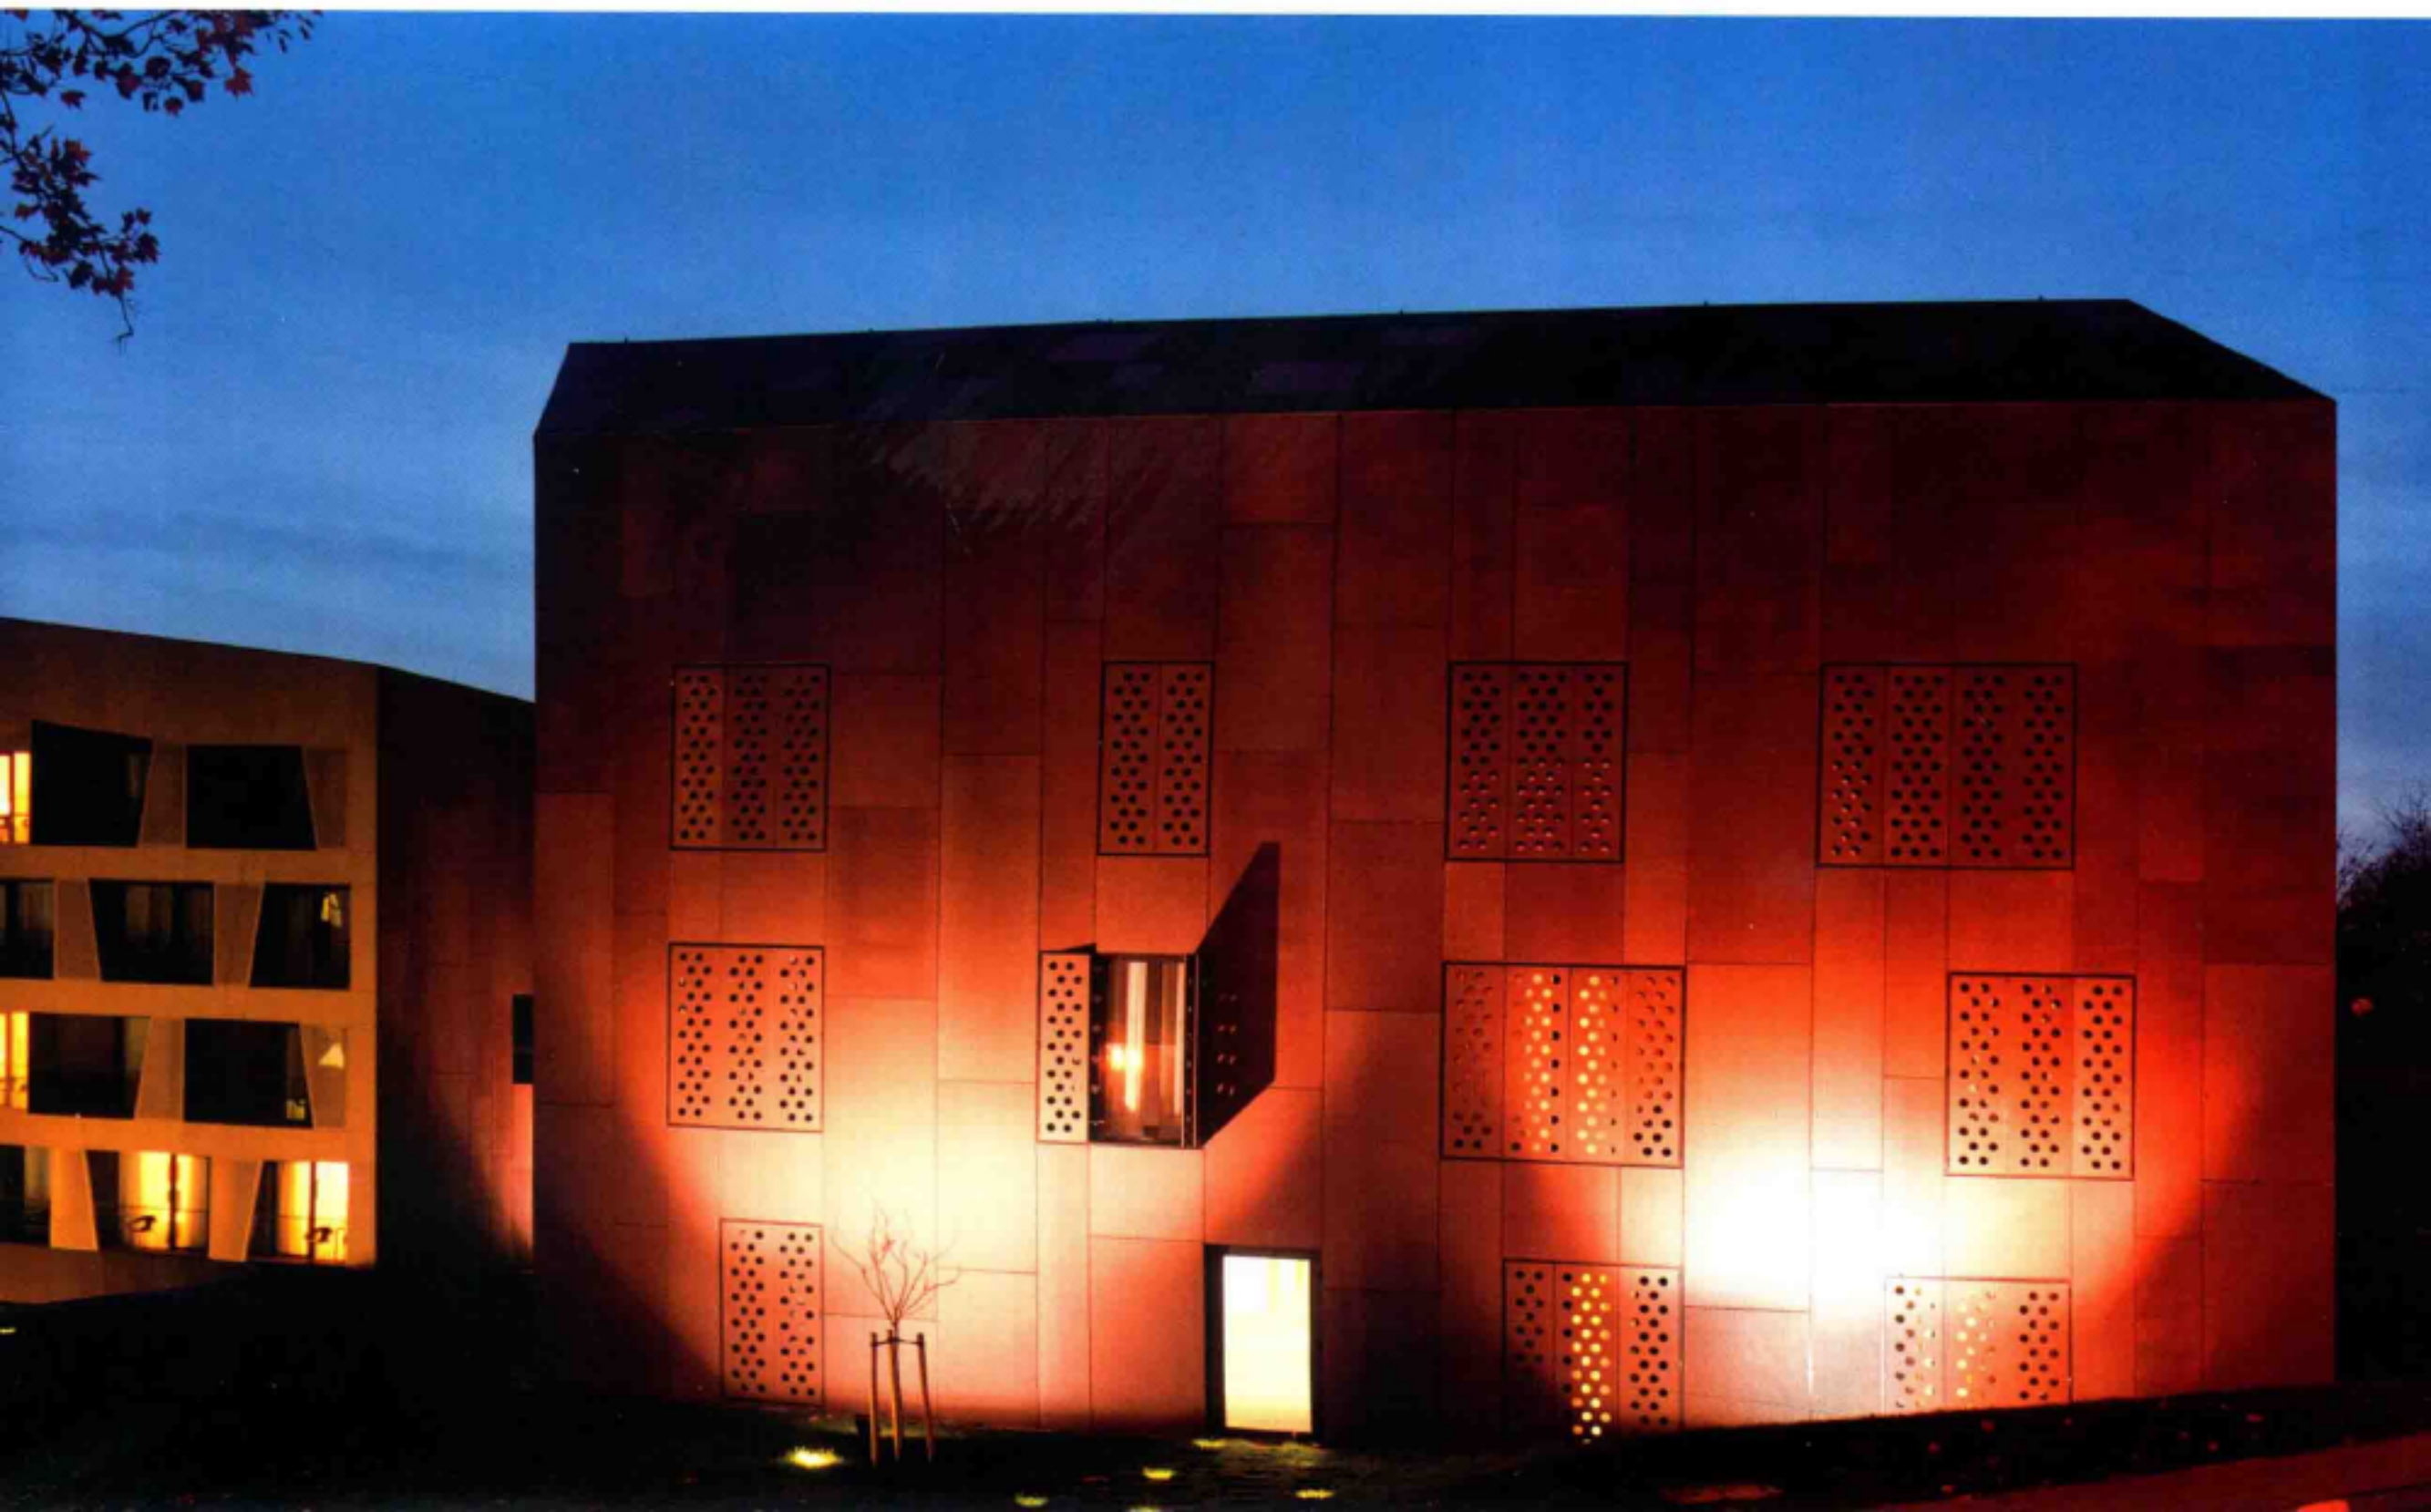

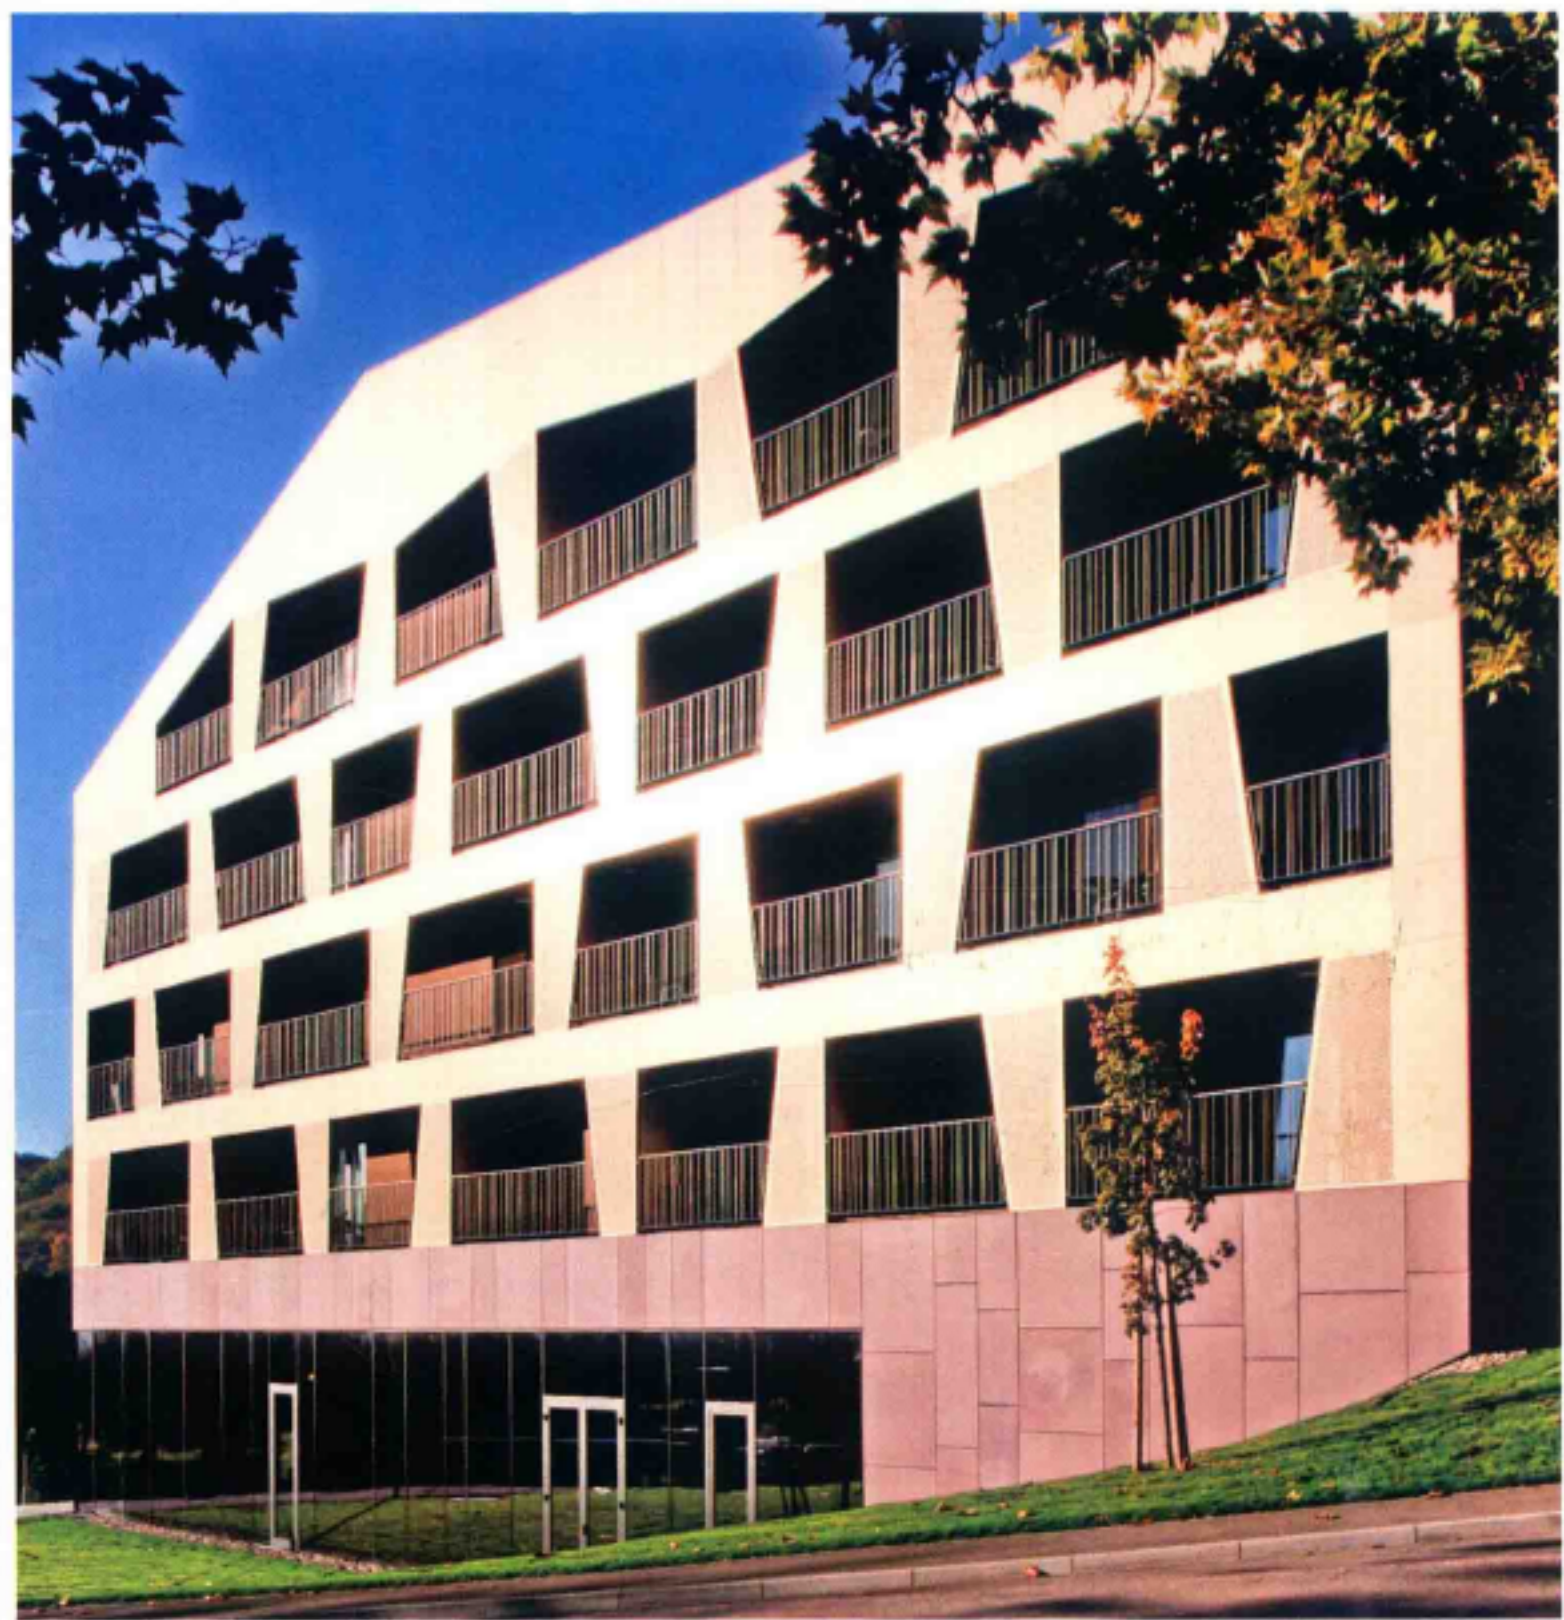



南立面图



西立面图






东立面图



北立面图



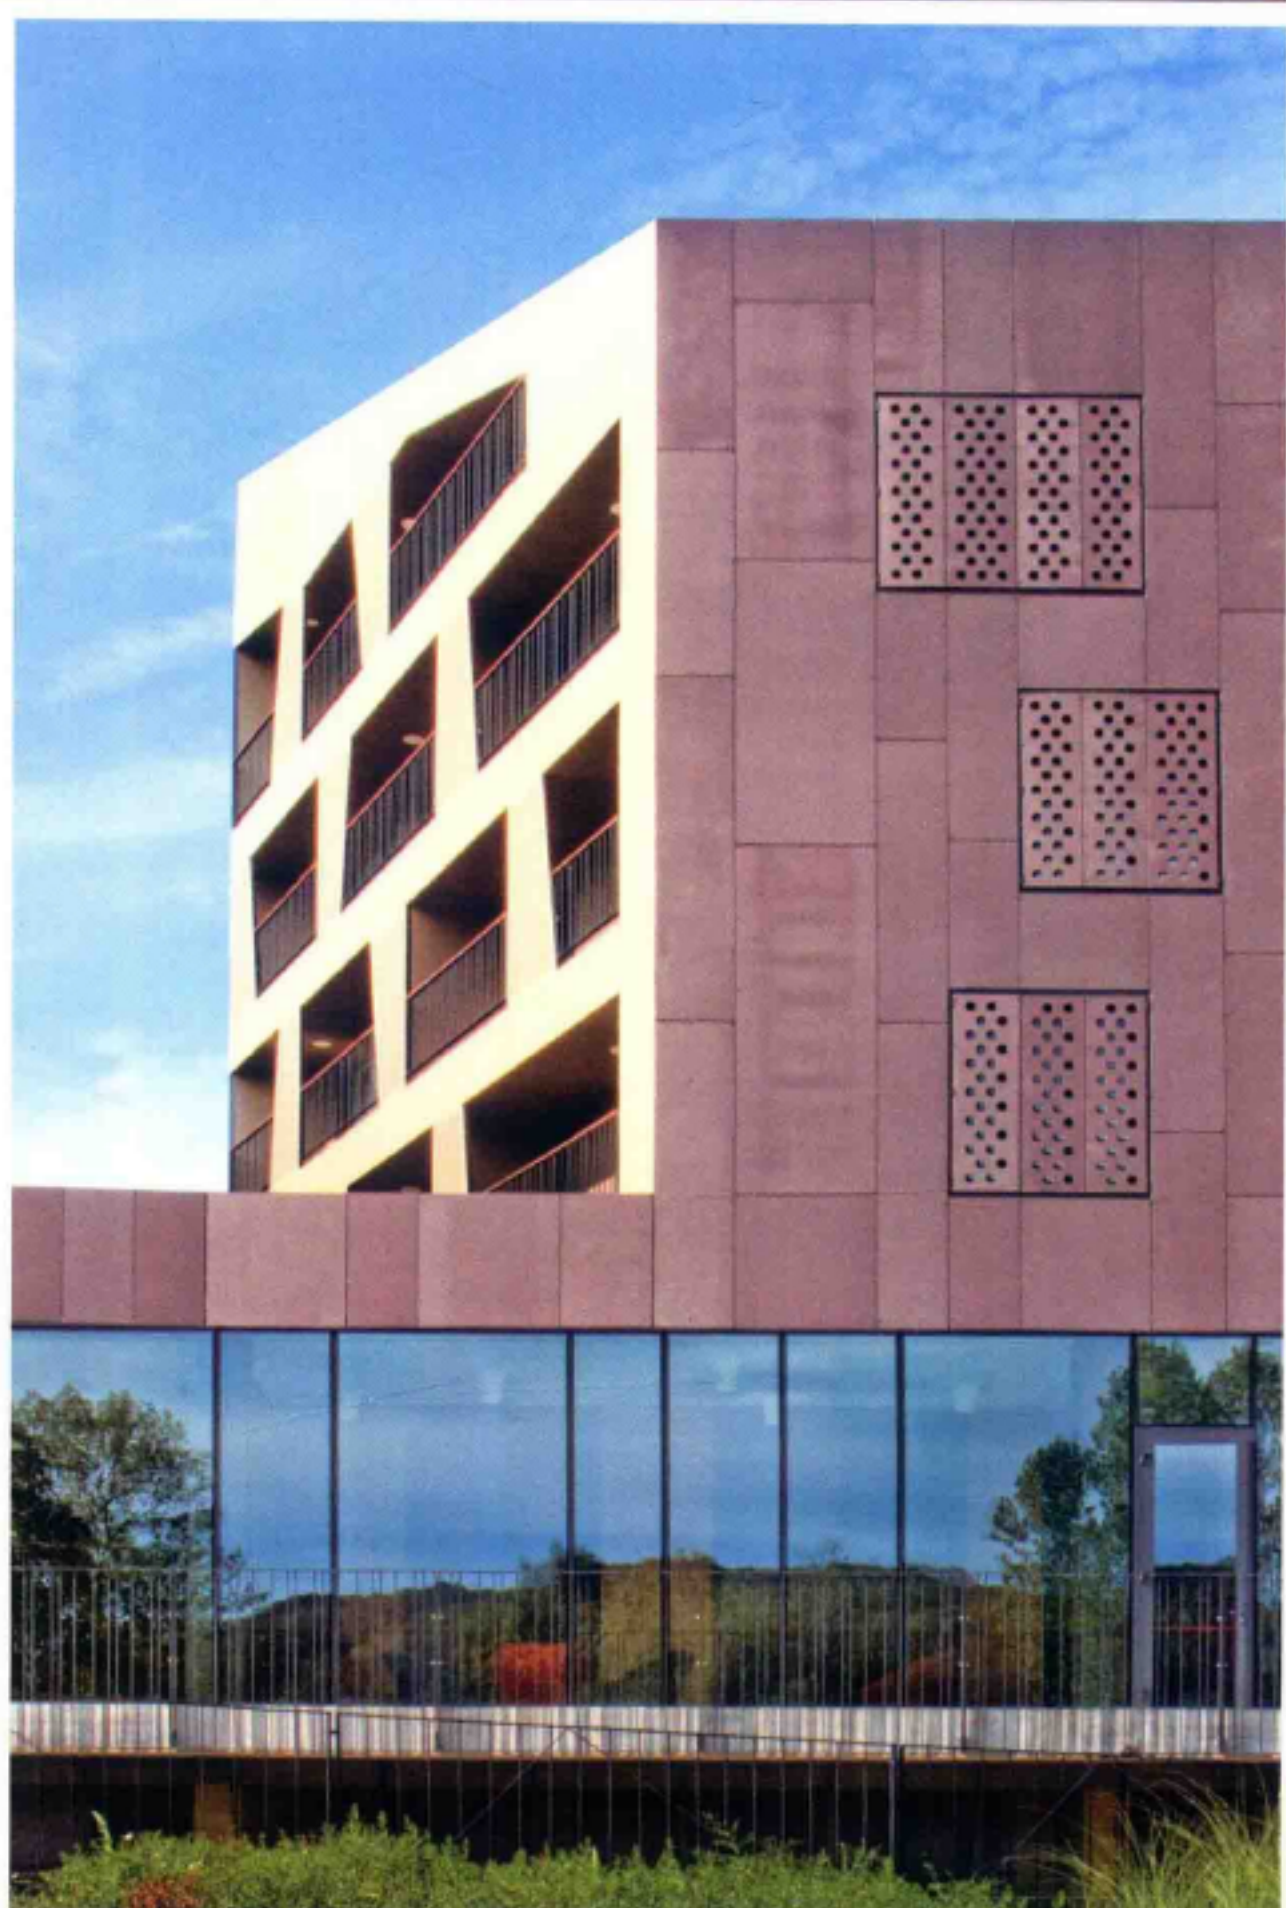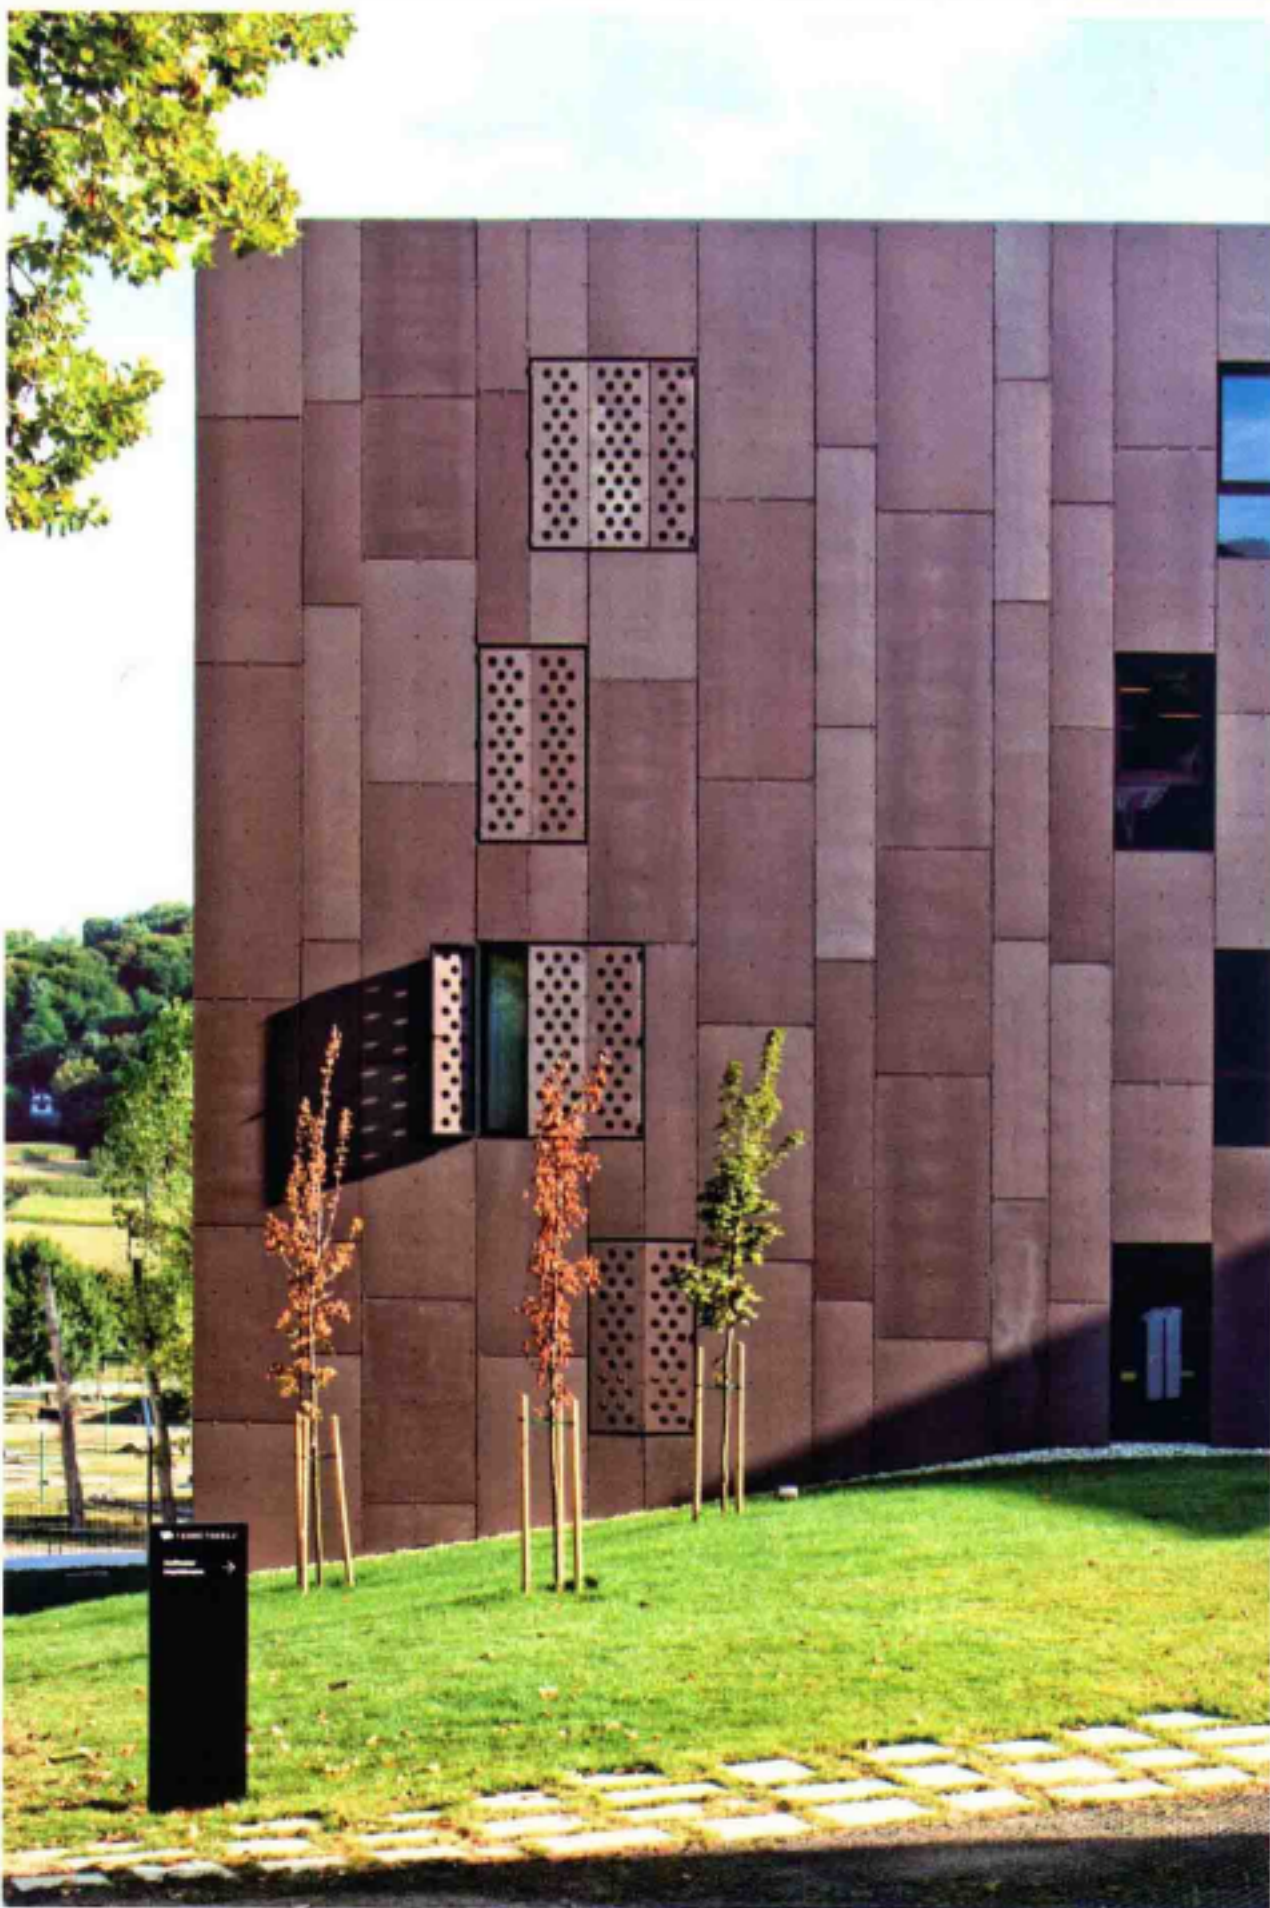


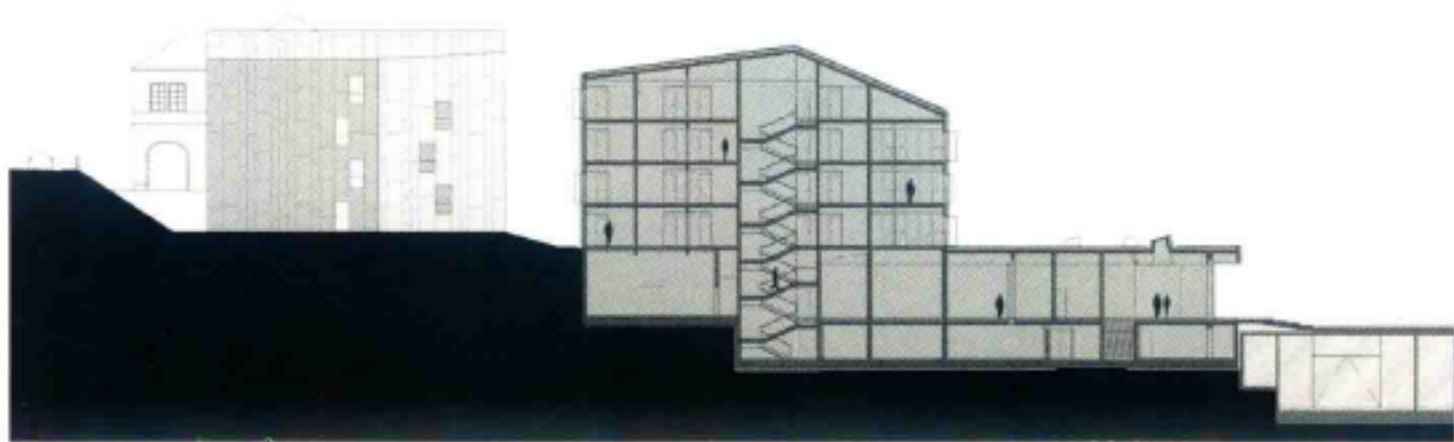


剖面图 1




剖面图 2

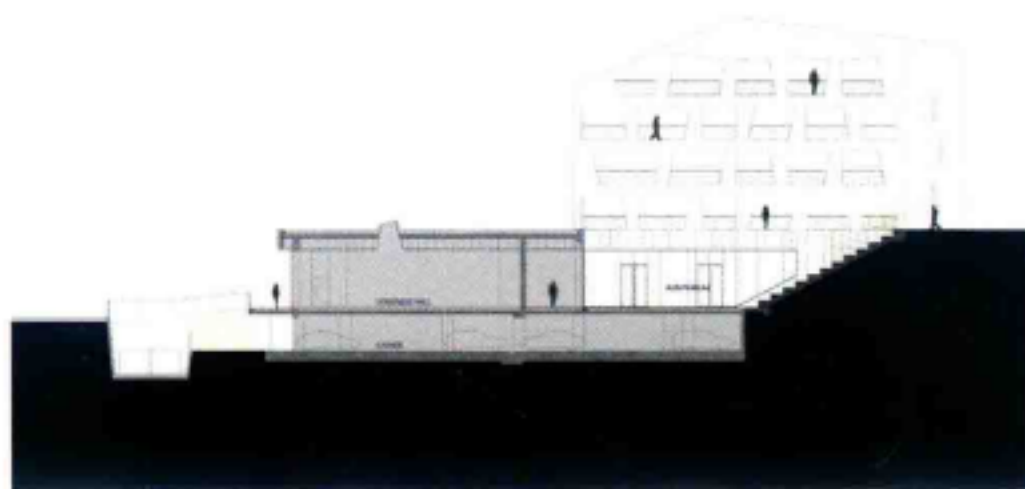


剖面图 3


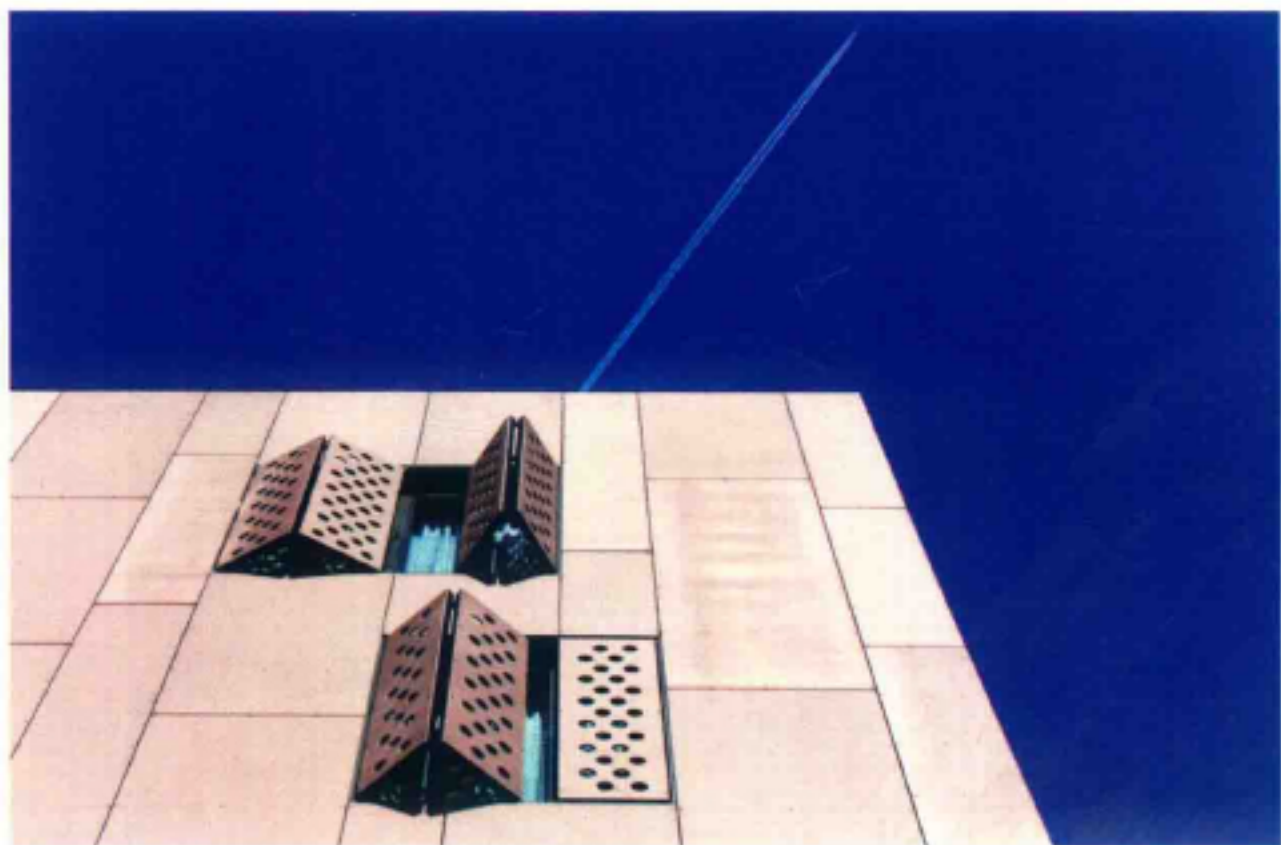


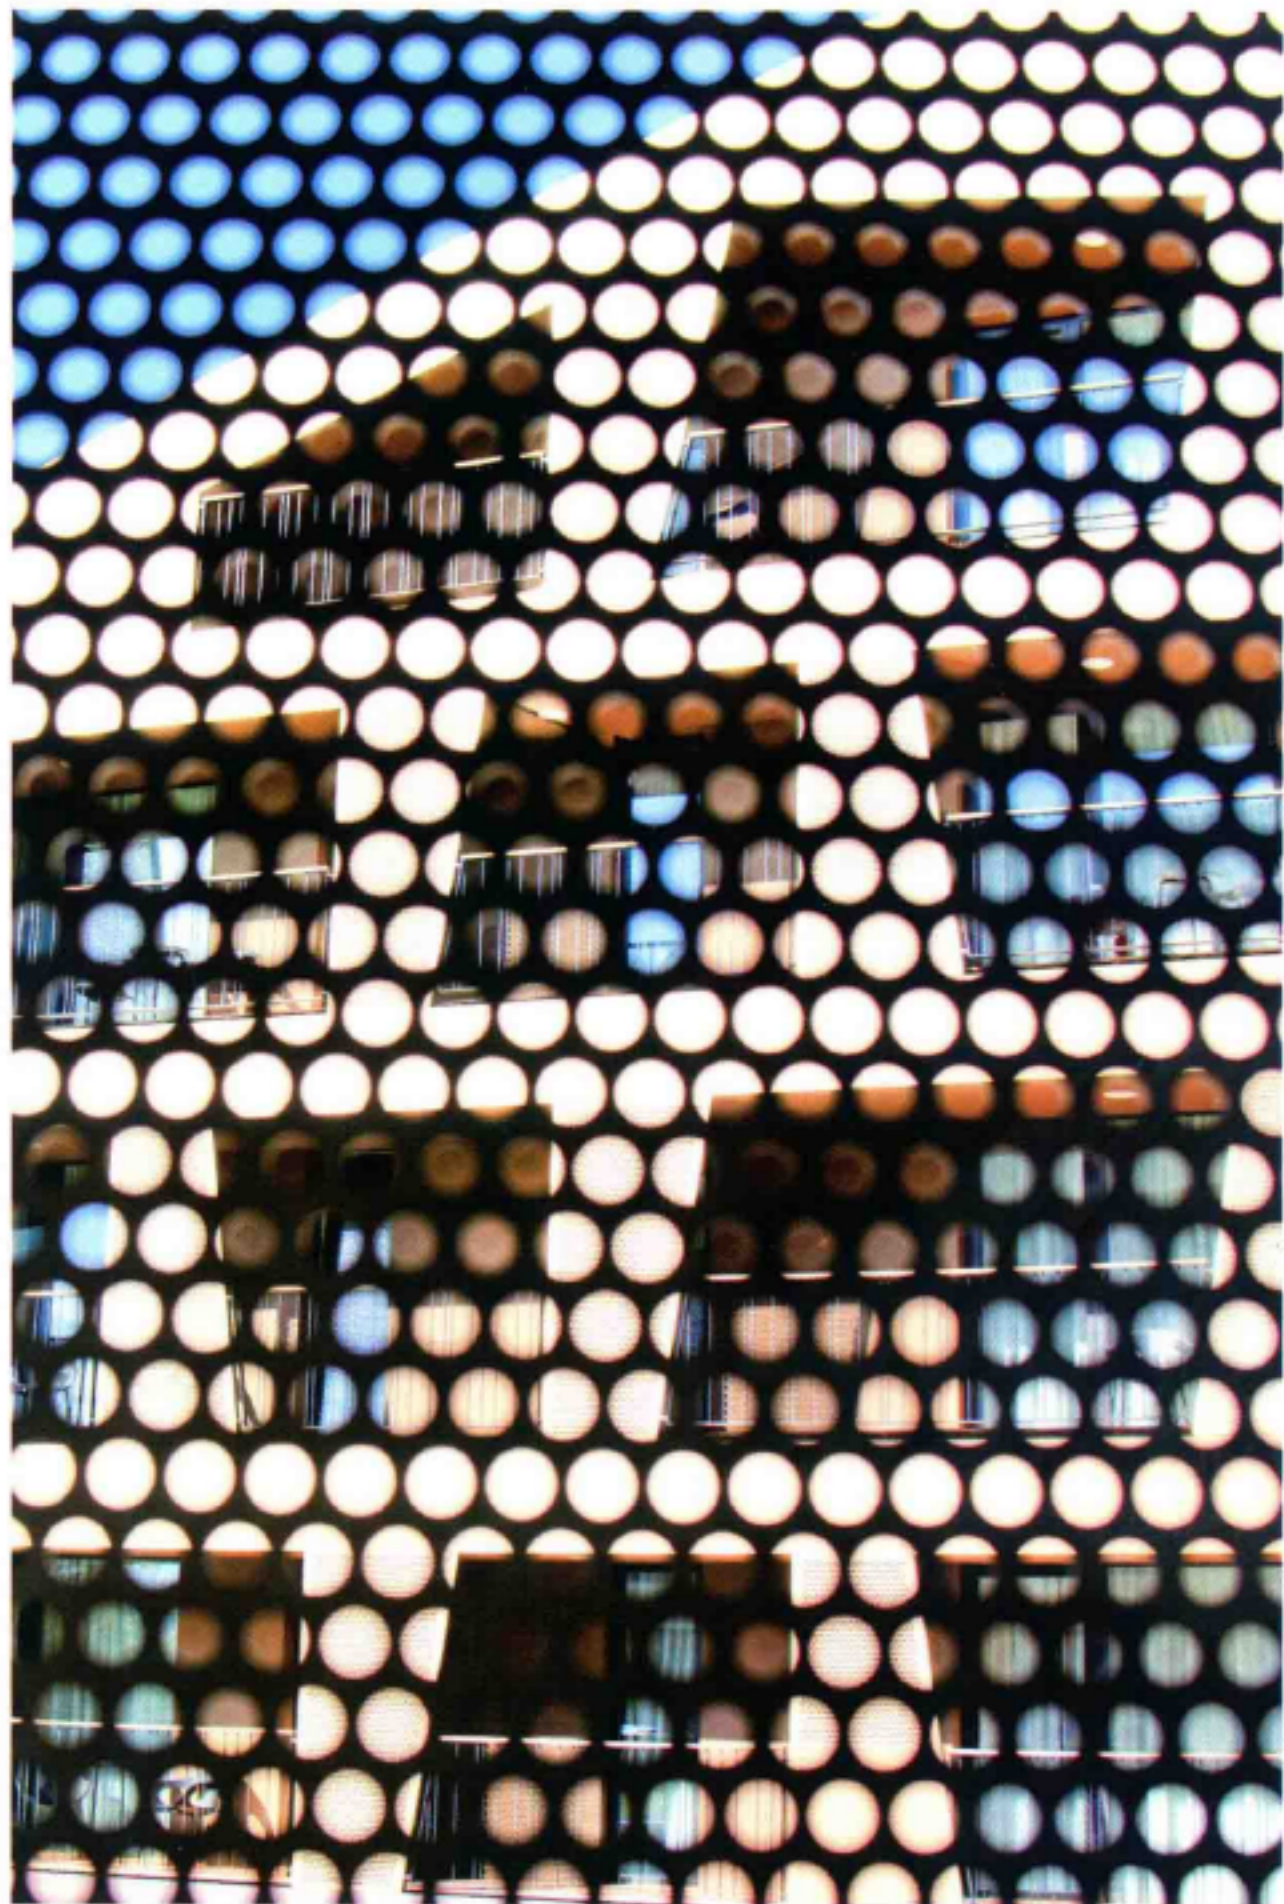


平面图

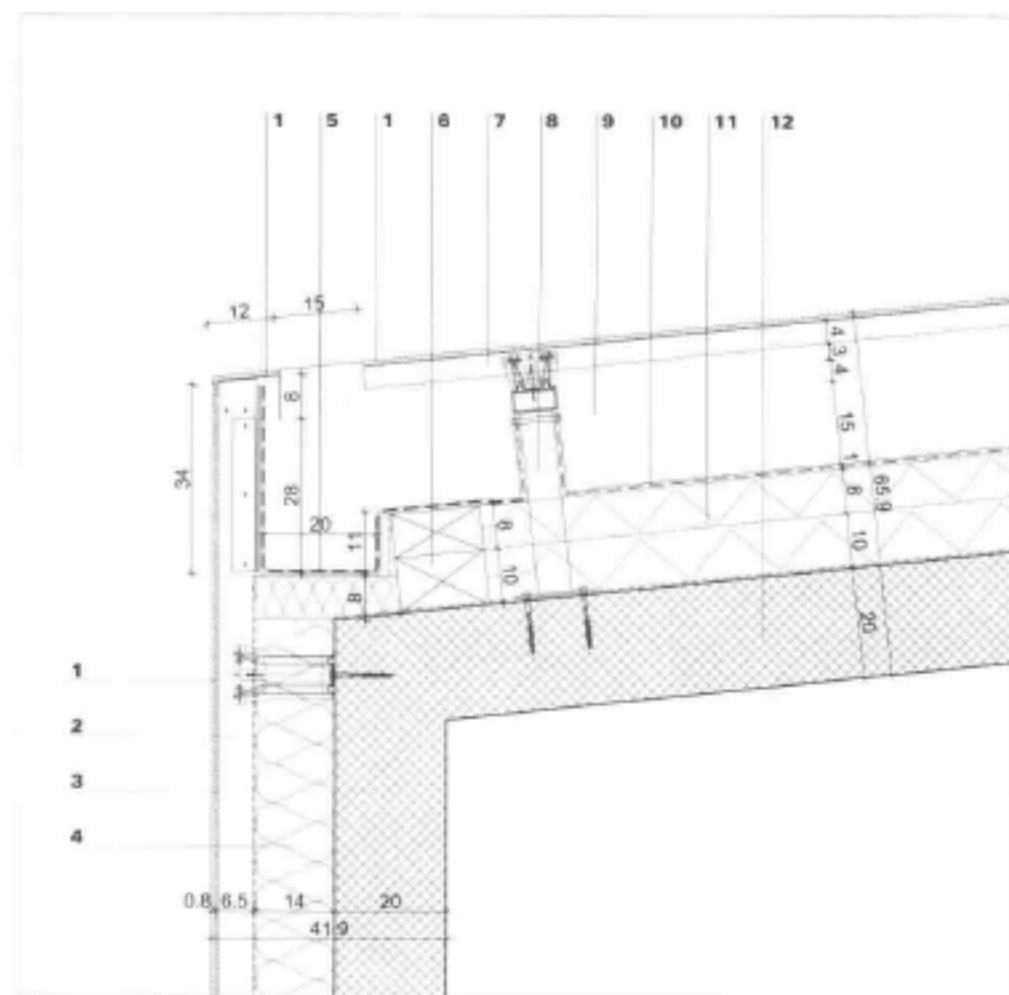

节点图

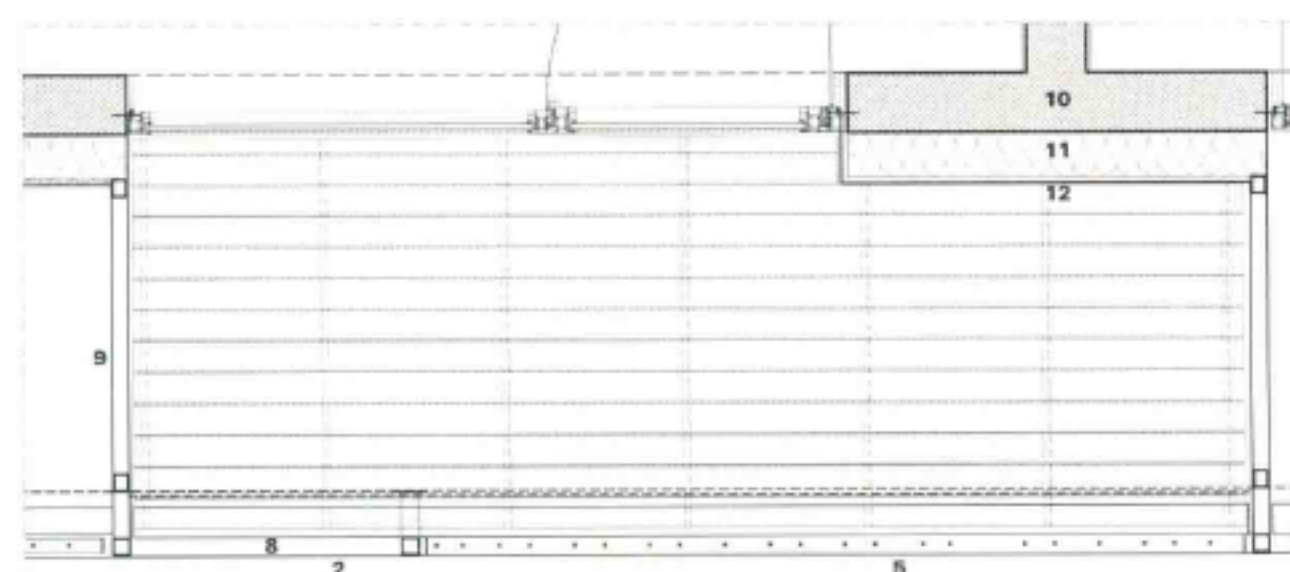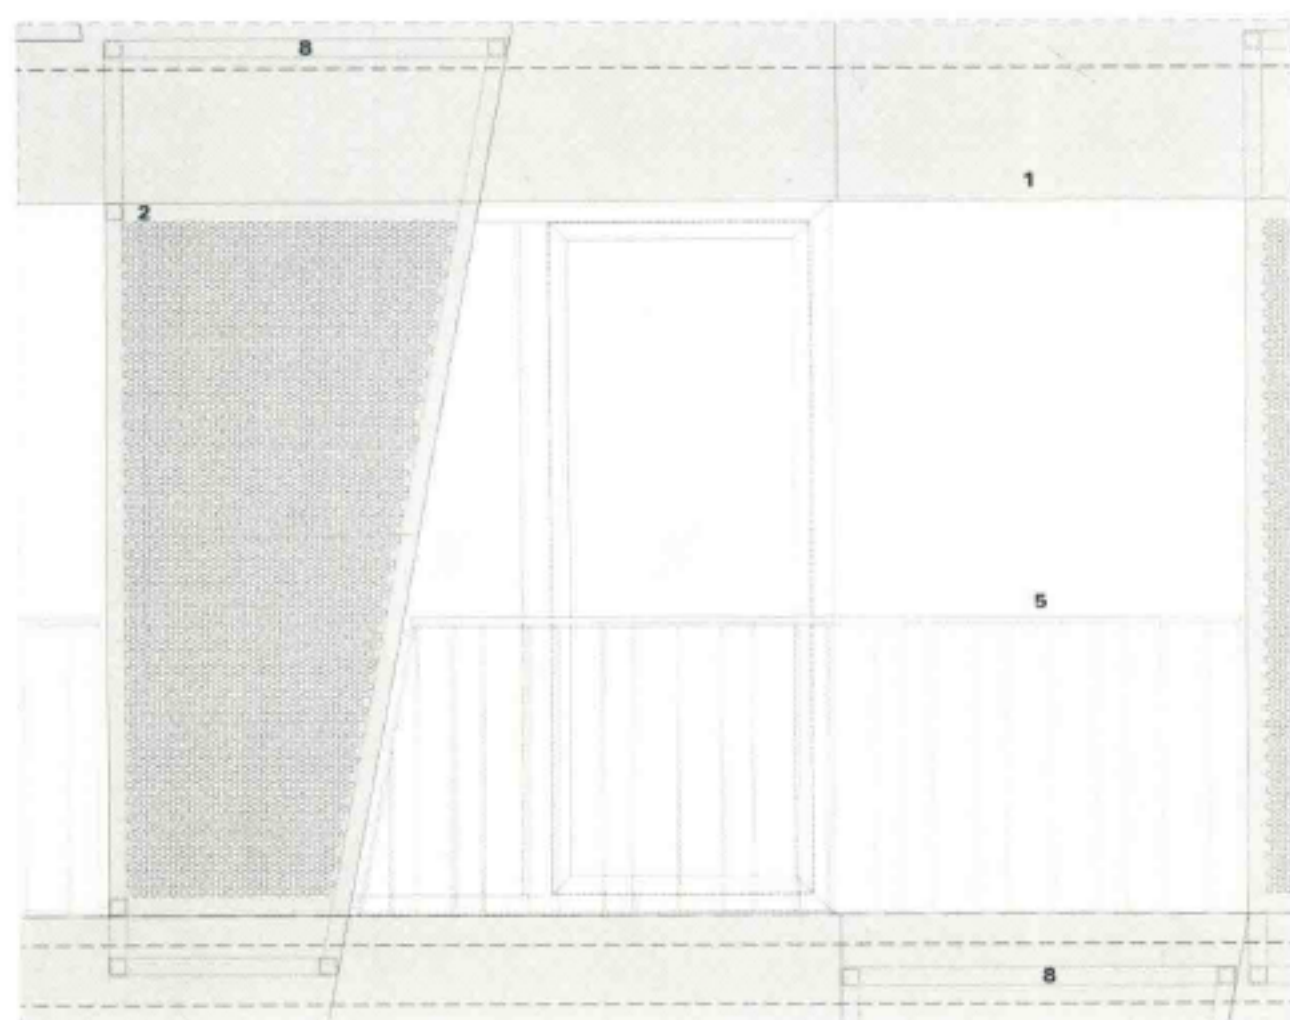


立面细部图

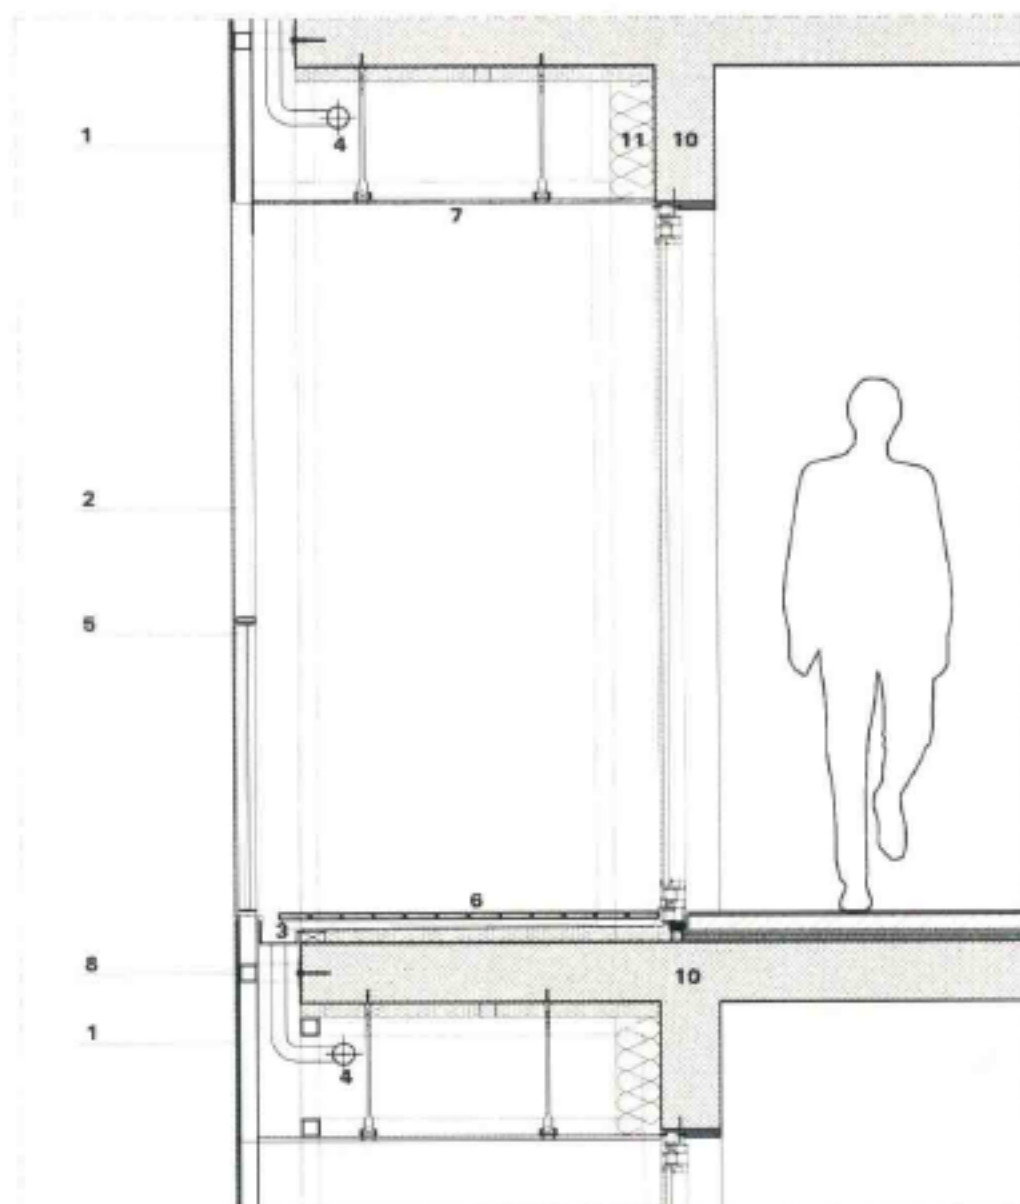

1. 立面——3 mm铝复合板
2. 半透明遮阳板——3 mm穿孔铝复合板
3. 沟槽
4. 排水管道
5. 栏杆——钢框架60/10 mm、垂直钢轮廓10/10 mm、木制扶手60/20 mm
6. 依贝紫槽木板——100/20 mm
7. 室外水泥板12.5 mm
8. 钢框架60/60 mm
9. 隔断钢框架50/60 mm, 双面铺3 mm铝复合板
10. 混凝土墙200 mm
11. 挤塑聚苯板保温板150 mm
12. 矿物砂浆20 mm



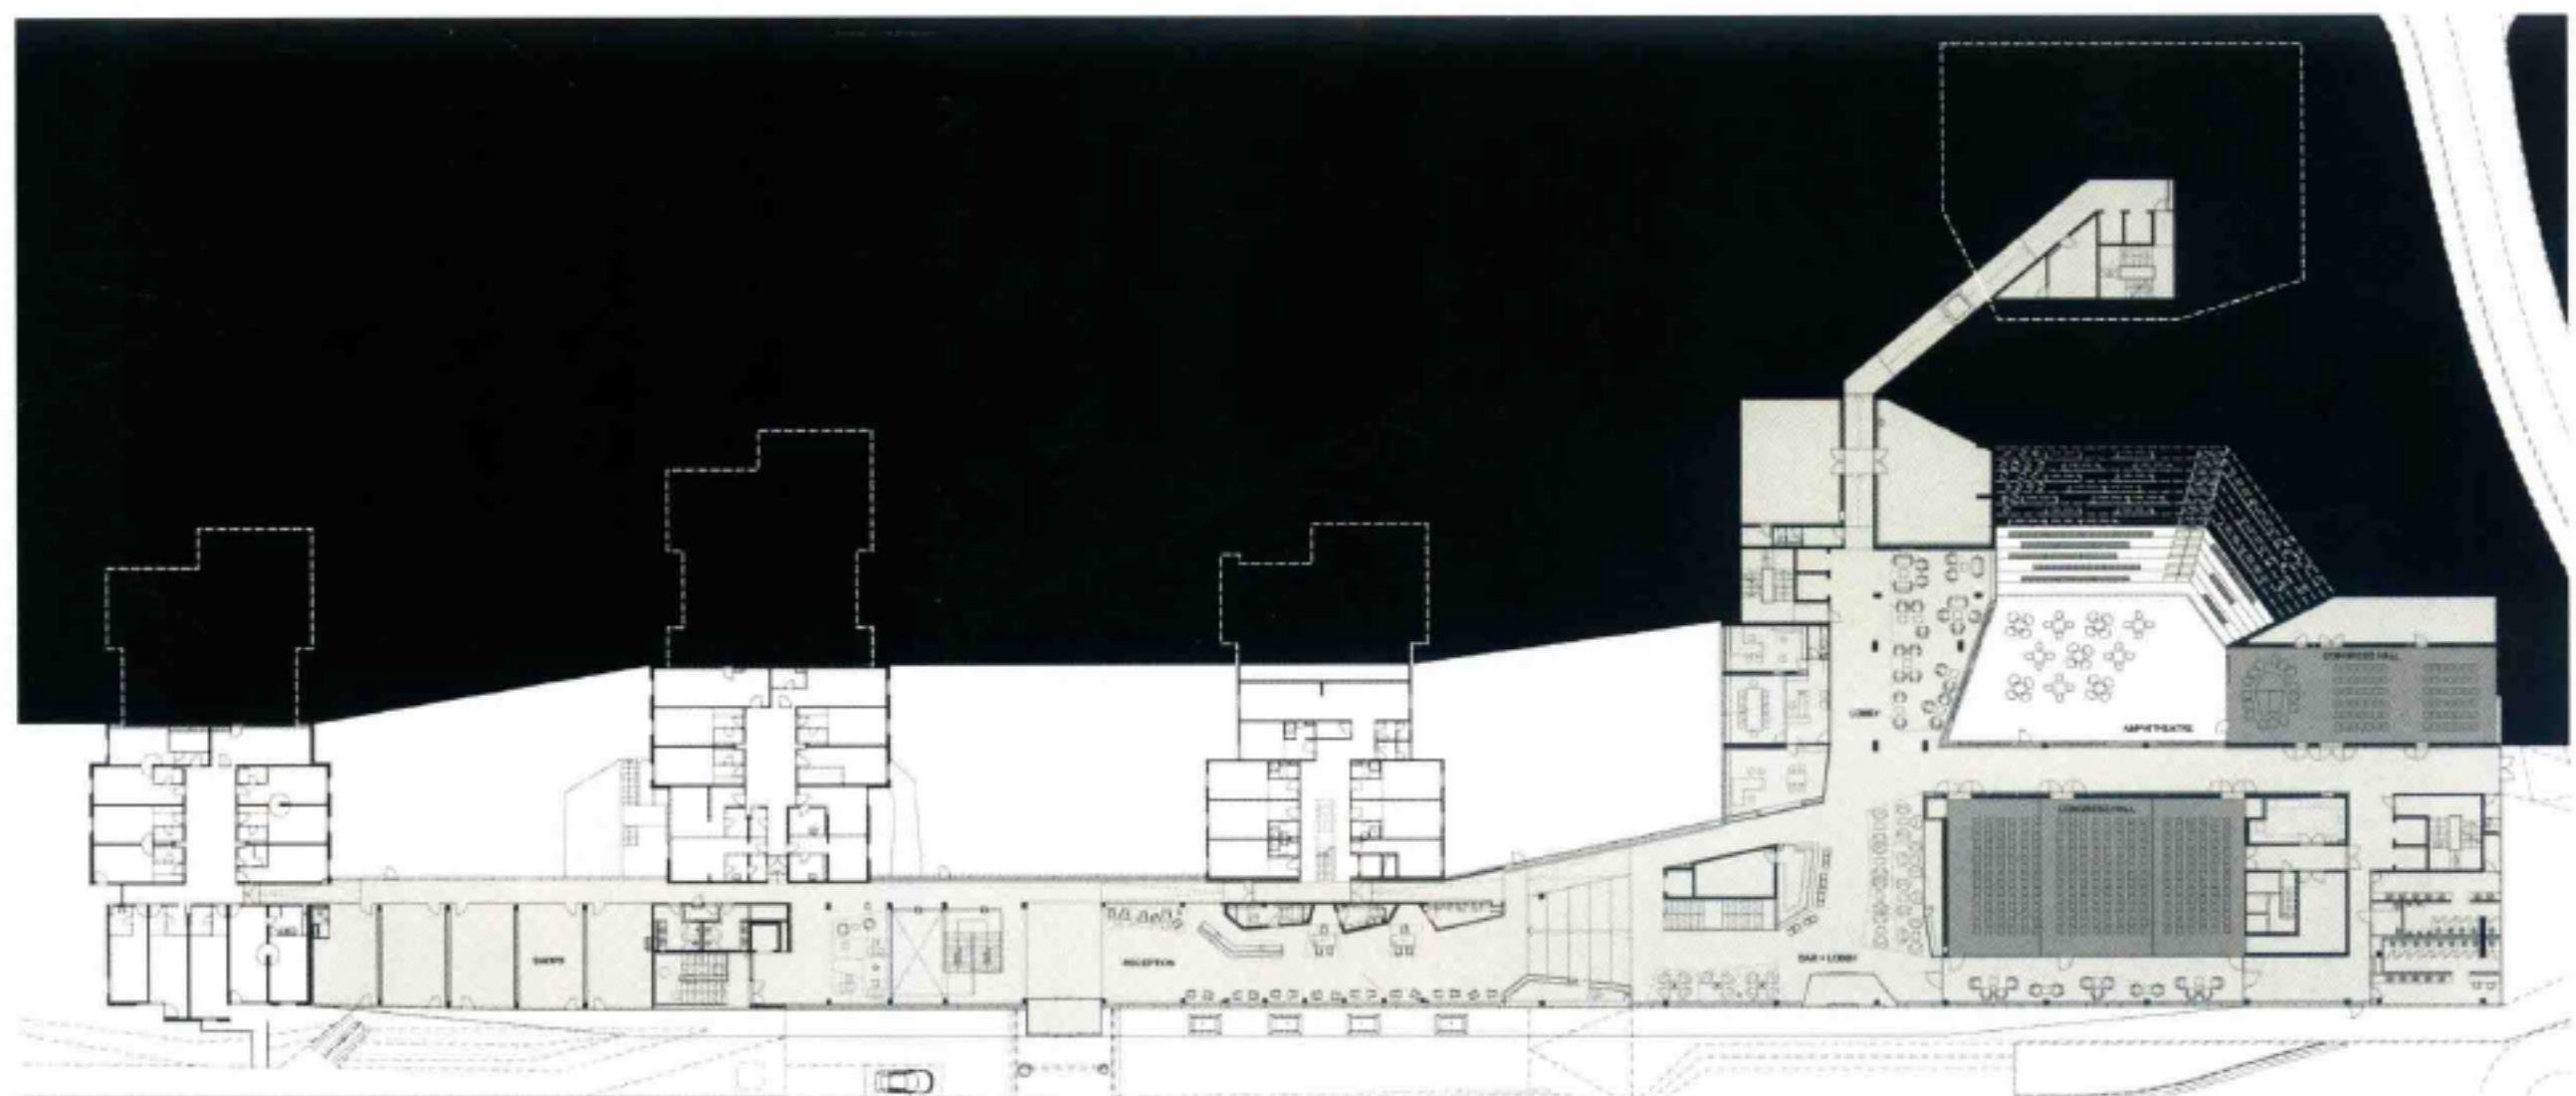

地面层平面图

