

设计单位 gmp·冯·格康·玛格及合伙人建筑师事务所  
建筑师 曼哈德·冯·格康 尼古劳斯·格茨 玛德琳·唯斯

地点 / 西安浐灞生态区  
设计 / 2017—2019年 / 竣工 / 2020年

Architects gmp Architects von Gerkan, Marg and Partners  
Architects in Charge Meinhard von Gerkan, Nikolaus Goetze, Magdalene Weiss  
Design Stage 2017—2019 Completion 2020

DOI: 10.19819/j.cnki.ISSN0529-1399.202006013

# 西安丝路国际会议中心

## Xi'an Silk Road International Conference Center

Chanba Ecological Area, Xi'an



南立面主入口

©1994-2020 China Academic Journal Electronic Publishing House. All rights reserved. <http://www.cnki.net>

000 | 建筑学报 2020.06 | 作品 | Works

业主 西安丝路国际会展中心有限公司、西安浐灞生态区管理委员会

设计团队

苏文(项目负责人)、赵梦桐、蔡磊、屈梦璇、许海峰、曾子、胡宇轩、王芷菲

合作设计 同济大学建筑设计研究院(集团)有限公司

结构顾问 schlaich bergemann partner

景观设计 WES

幕墙顾问 Inhabit Group


交通顾问 WSP


基地面积 10.5 hm<sup>2</sup>

建筑面积 地上 12.8 万 m<sup>2</sup>，地下 7.87 万 m<sup>2</sup>


结构形式 巨型钢框架结构体系 + 全悬挂式幕墙系统

摄影 CreatAR(艾清)

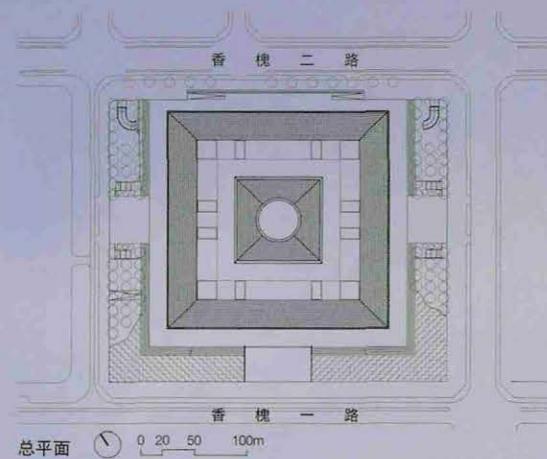

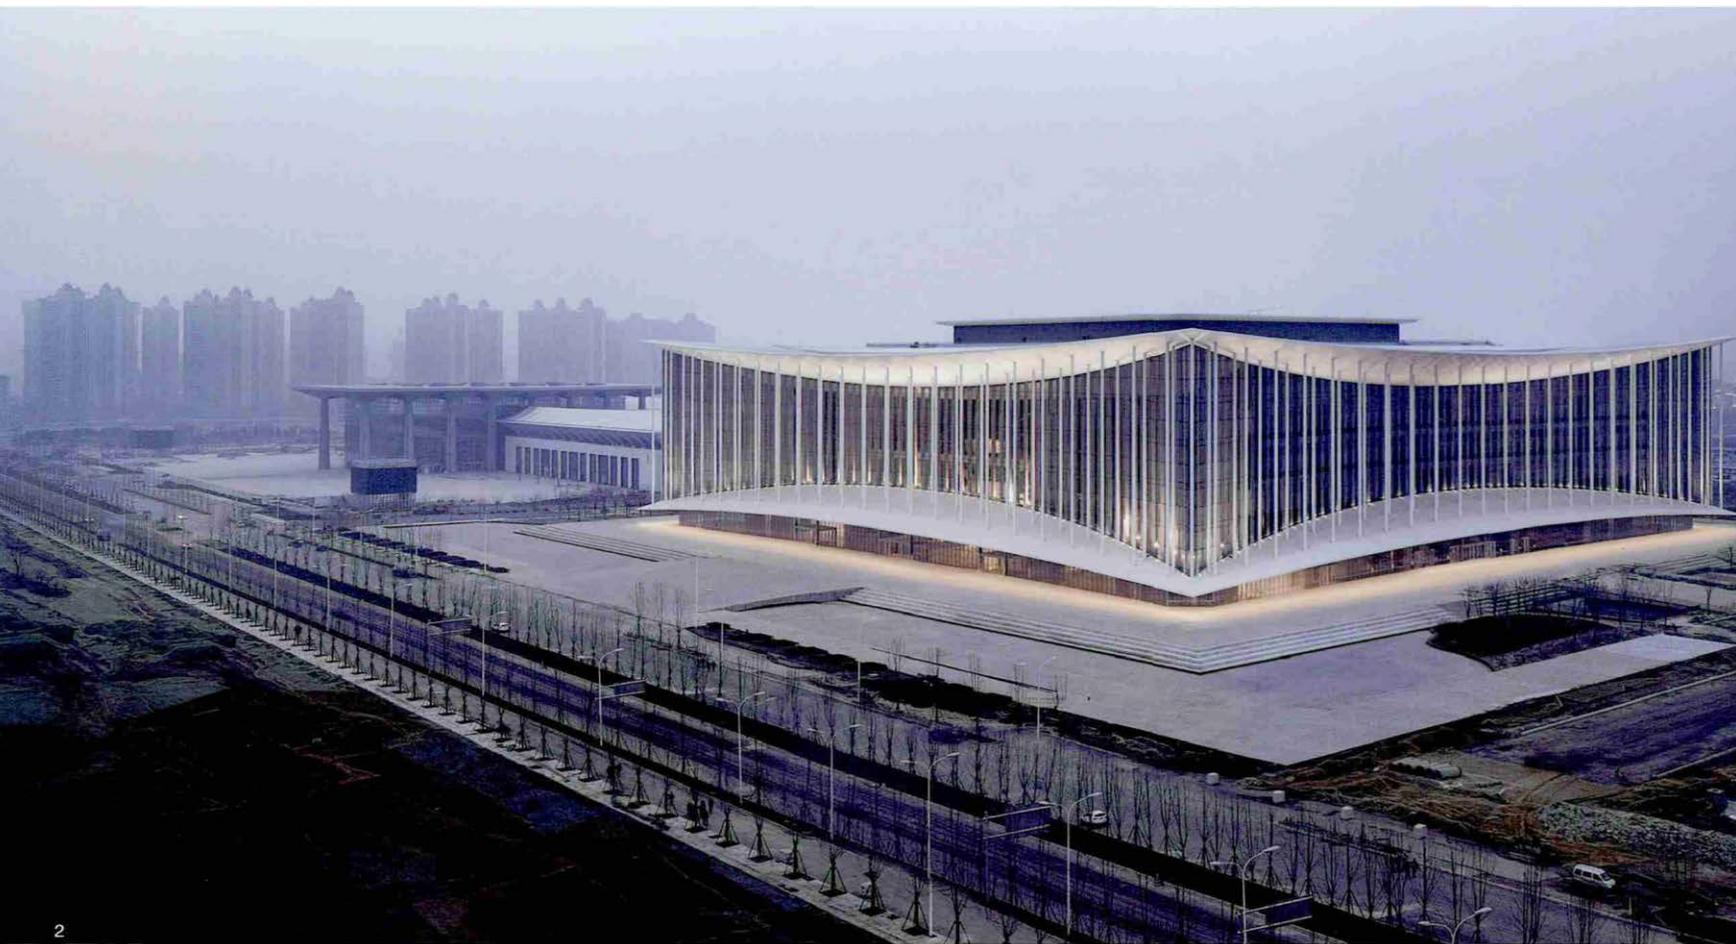


2

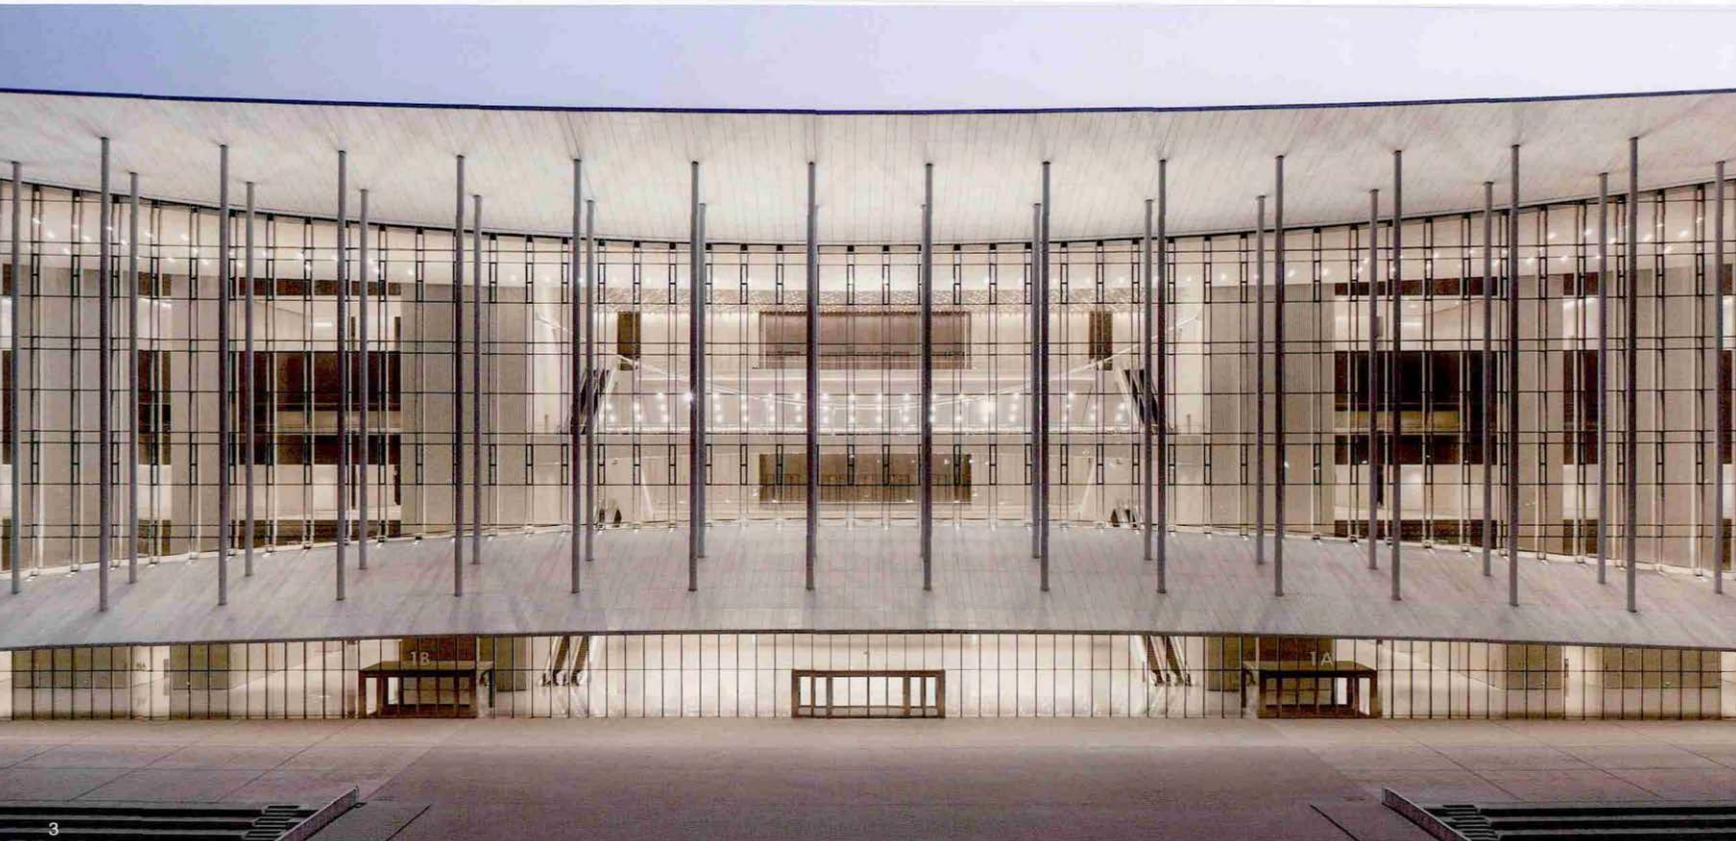


3

- 2 东南向鸟瞰
- 3 立面夜景

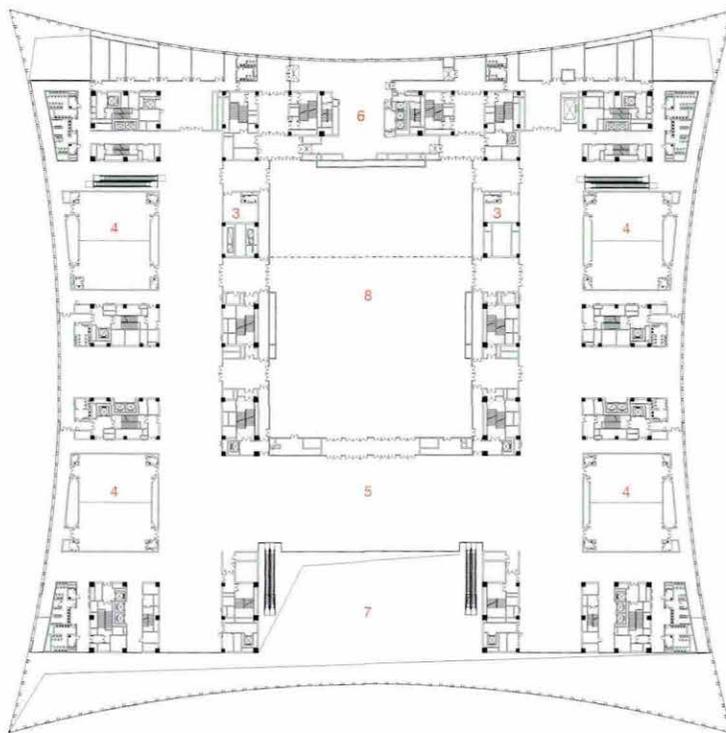

- 1 入口大厅
- 2 宴会大厅
- 3 VIP室
- 4 会议室
- 5 前厅
- 6 厨房
- 7 入口大厅上空
- 8 主会议厅

三层平面

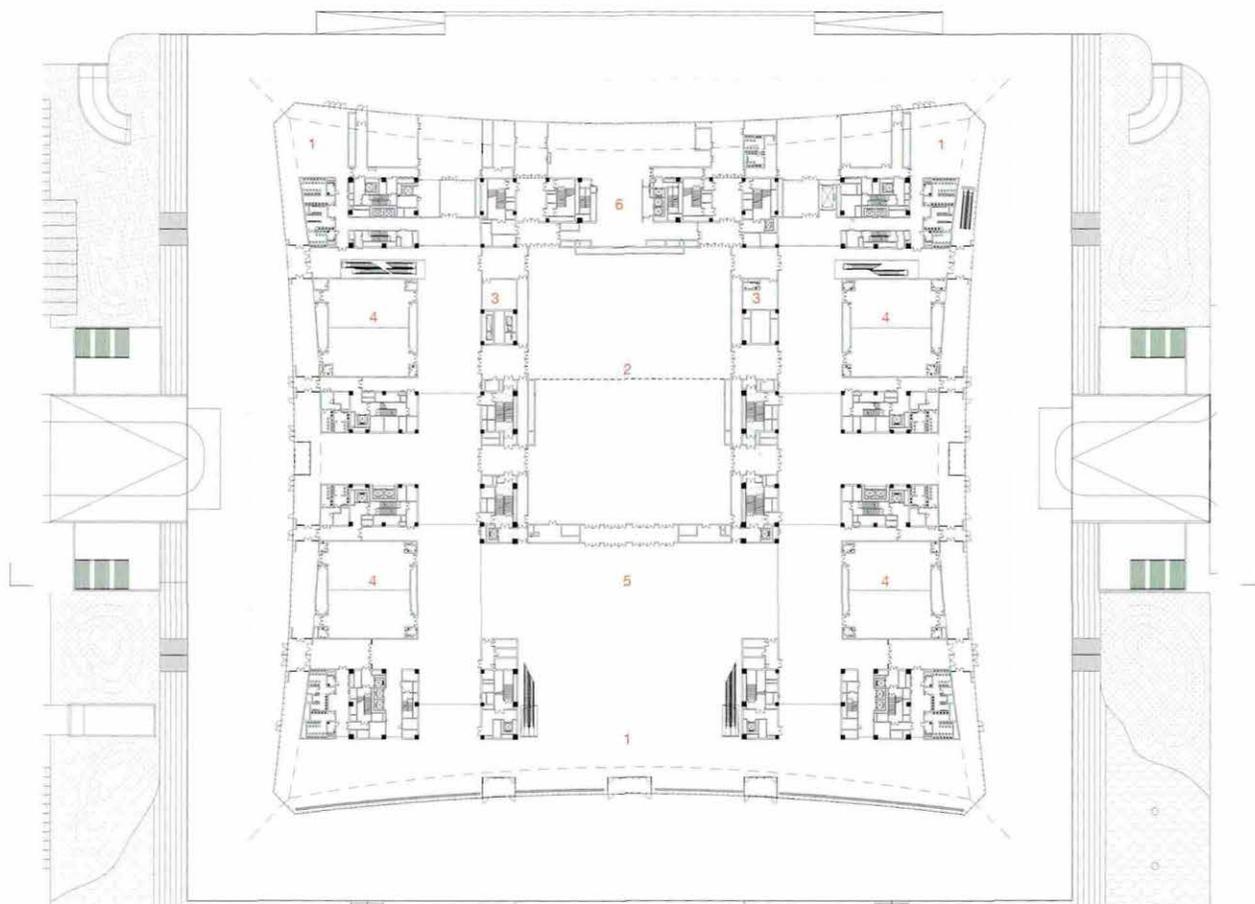


一层平面 0 10 20 50m



4


- 4 景观悬索桥与全悬挂式幕墙
- 5 悬浮月牙与自承重式玻璃肋体系幕墙
- 6 三层主会议厅
- 7 入口大厅

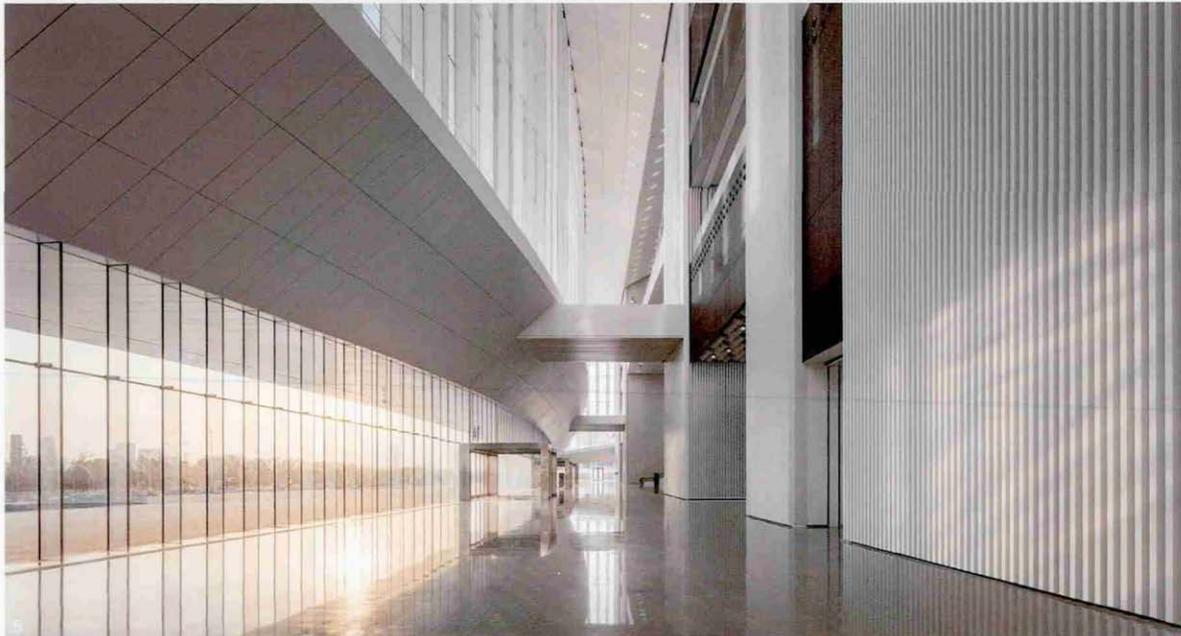


5





6

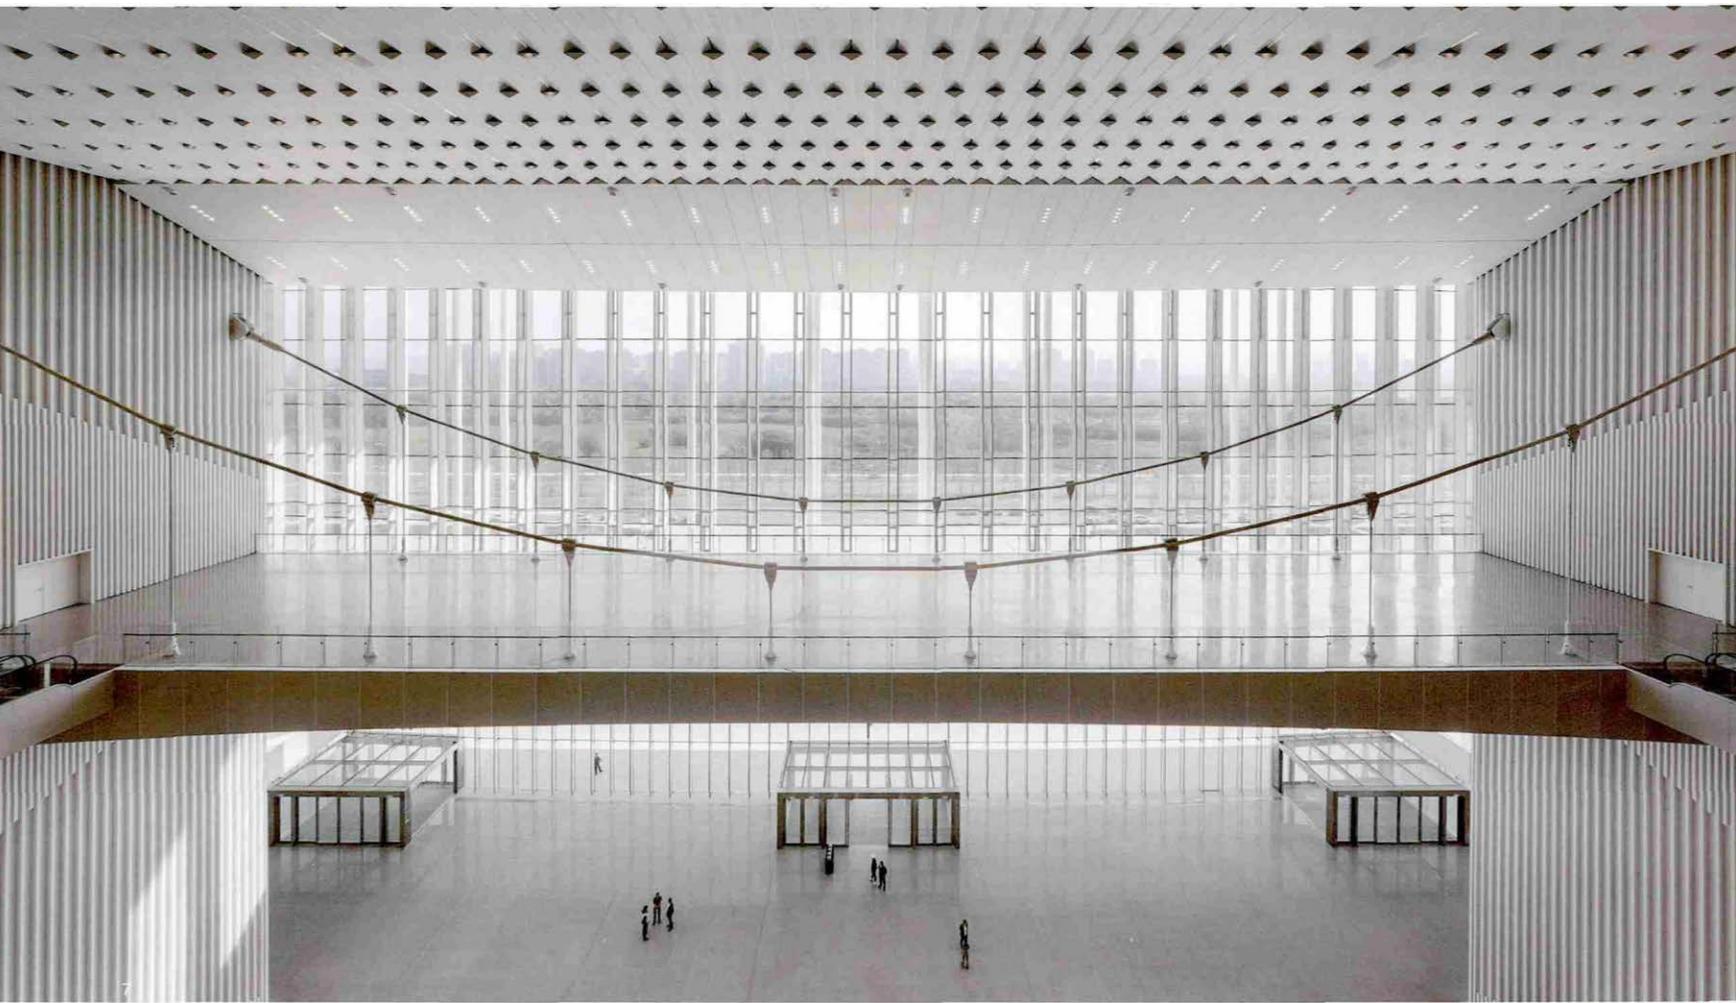

- 1 前厅
- 2 设备平台
- 3 U形休息廊
- 4 会议室
- 5 空调机房
- 6 办公室
- 7 服务间
- 8 服务走廊

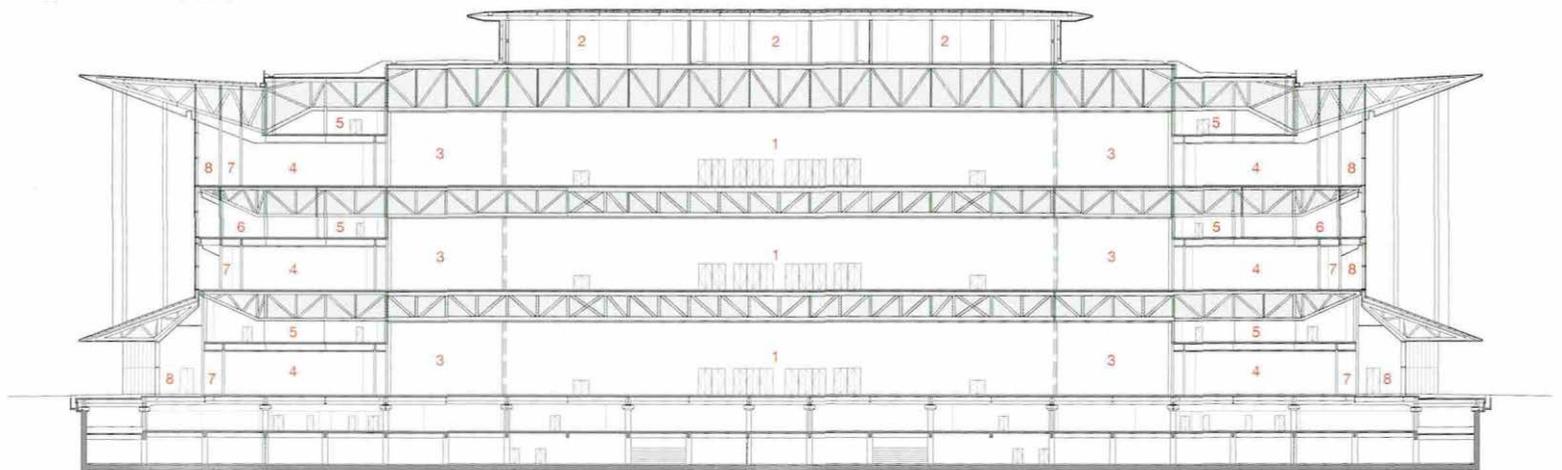

剖面 0 5 10 20m

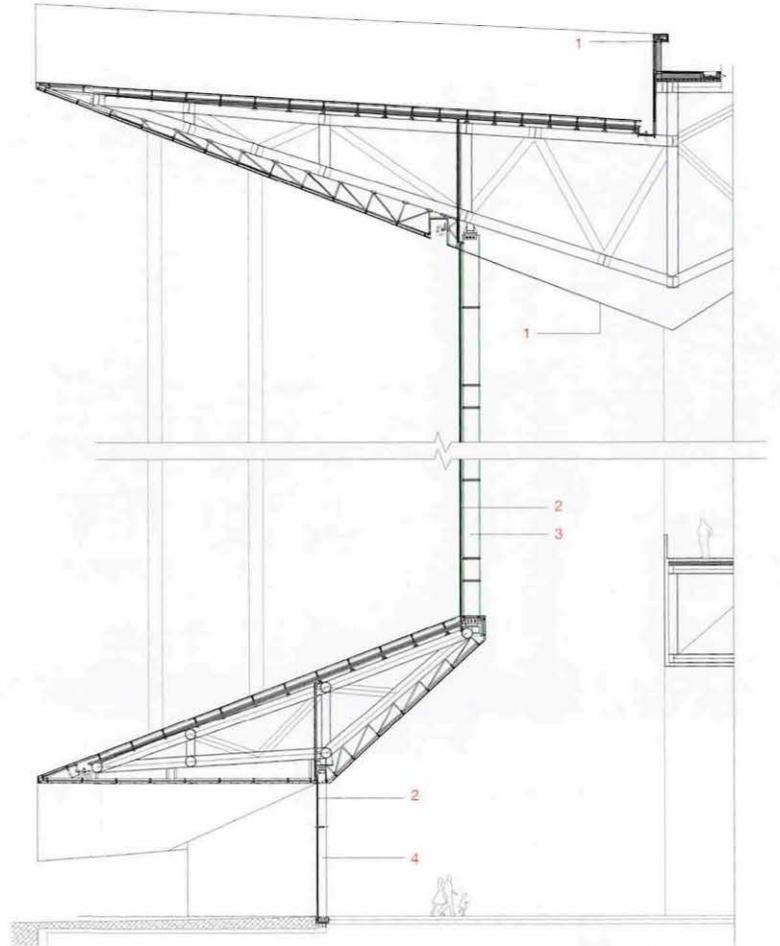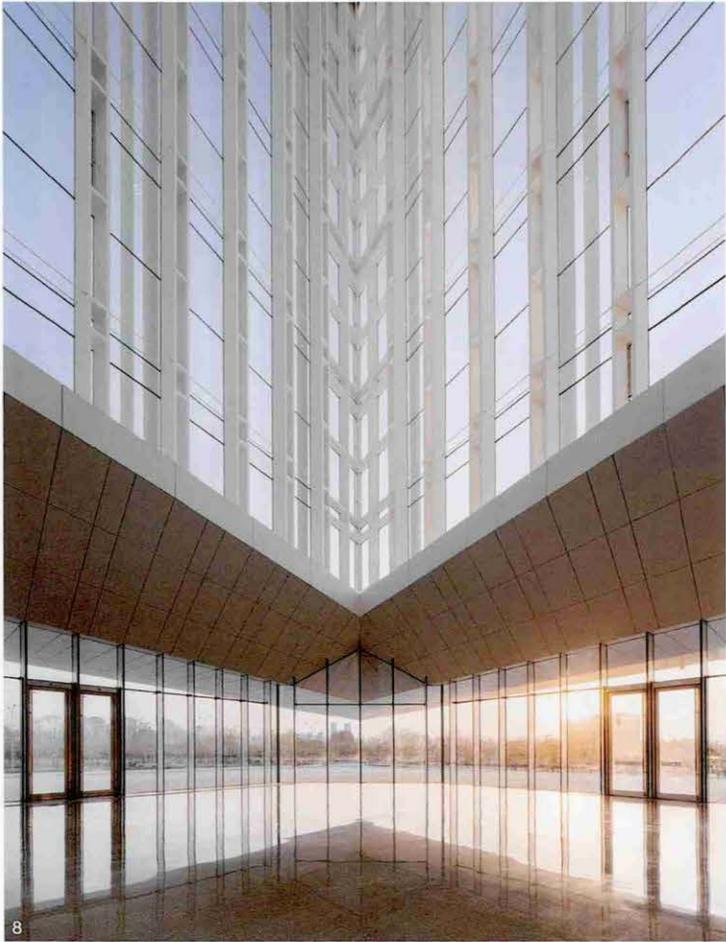

南立面幕墙墙身详图

0 1 2 5m

- 1 白色氟碳喷涂铝板
- 2 夹胶中空 Low-E 超白钢化玻璃
- 3 幕墙钢柱, 白色氟碳喷涂
- 4 夹胶超白钢化玻璃肋

- 8 门厅转角空间
- 9 从 U 形走廊向主会议厅入口
- 10 入口门厅扶梯

