

W酒店与住宅

设计单位：阿达赫建筑师事务所
项目时间：2009年7月
项目地点：美国佛罗里达州劳德代尔堡市
项目面积：10万平方米
摄影师：尤安·奥洛佩萨


该项目位于一个占地45英亩（约18 211平方米）的滨海地块上，横跨佛罗里达州劳德代尔堡市两个街区，旨在打造一流的多功能旅游开发项目。项目包括一个豪华酒店、一幢公寓建筑、一个零售商场、会议设施、酒吧、餐厅、温泉健身俱乐部以及配套的停车场等。

设计中的主要挑战来自城市建设条例的限制要求。条例为了确保建筑总体积最小化，规定单个建筑最大水平长度不得超过200英尺（约61米）建筑间距不低于60英尺约（18米），最大建筑高度不得超过250英尺（约76米）。条例还强调了阴影范围，规定任何建筑物不得在下午规定时段内投下遮挡海岸的阴影。


该项目的最终功能布局是刺激滨海区域重新复兴的主要因素。项目共有五个建筑，其中包括三个底部裙楼以及横跨裙楼之上的两个塔楼（通常被抽象为风中的船帆）。东楼是一个24层建筑（共设346间客房，每间客房都能欣赏到优美的海景），呈一个垂直缓坡向海滩倾斜，以便满足条例中关于建筑阴影的规定。西楼同样是一个24层建筑，共设171个一、二居室套房单元（全部可以看到海洋和沙滩的景色）。三个四层高的裙楼主要用于公共服务设施，为酒店、公寓、户外活动和娱乐、游泳池以及屋顶餐饮区提供服务。西侧裙楼的停车场与地下停车场环绕项目用地的大部分区域，共设837个停车位，其中大部分带有顶棚。

裙楼之间以及塔楼下方的内凹空间可以作为酒店和公寓的临时下客区，同时实现了底层空间的透明度。建筑的地面层以及高耸的塔楼采用简单的曲线和角度成功地实现了简洁的当代建筑造型。




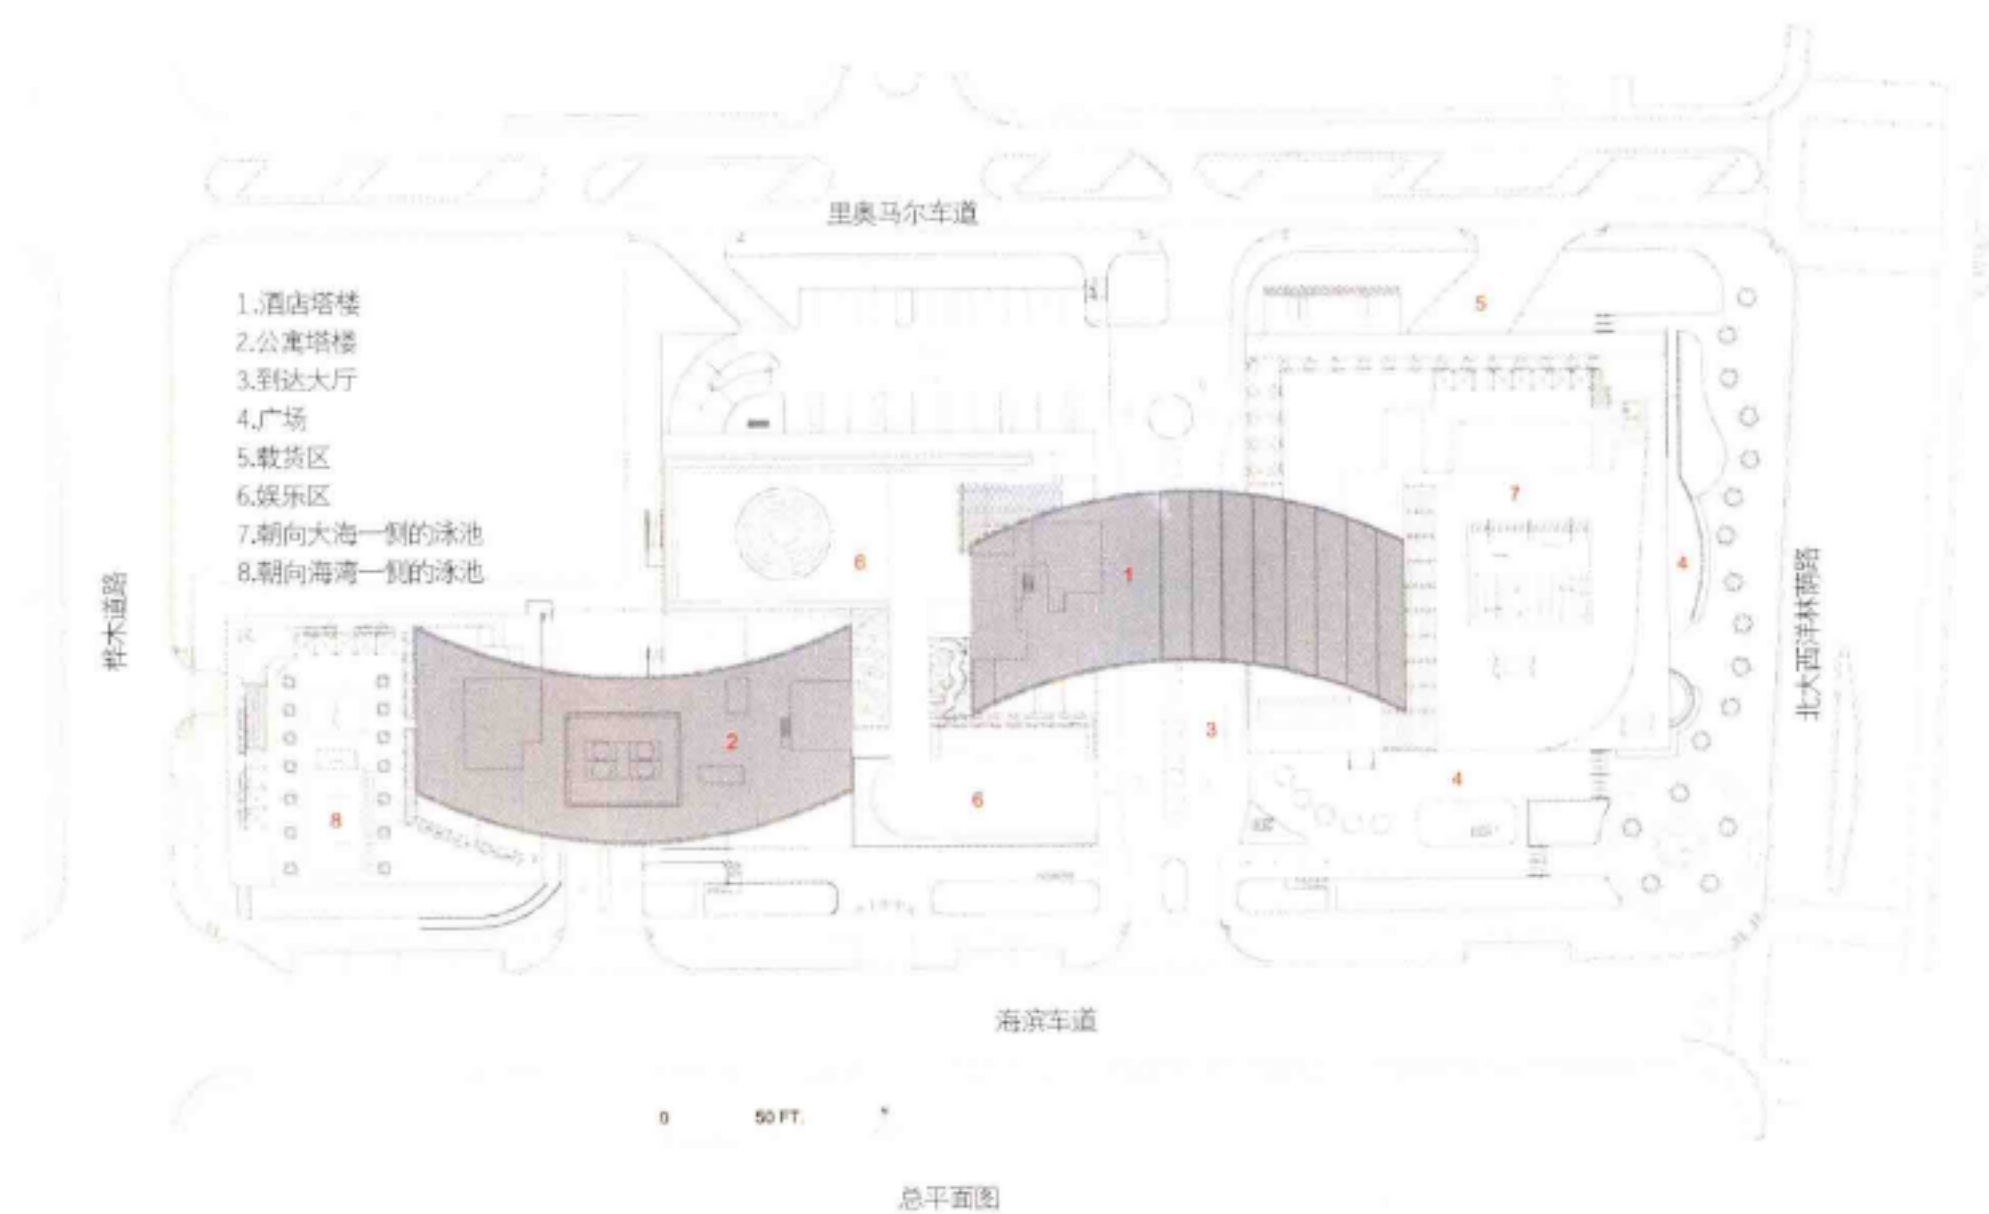


- 1.到达大厅
- 2.朝向大海一侧的泳池
- 3.朝向海湾一侧的泳池
- 4.酒店塔楼
- 5.公寓塔楼
- 6.停车场入口

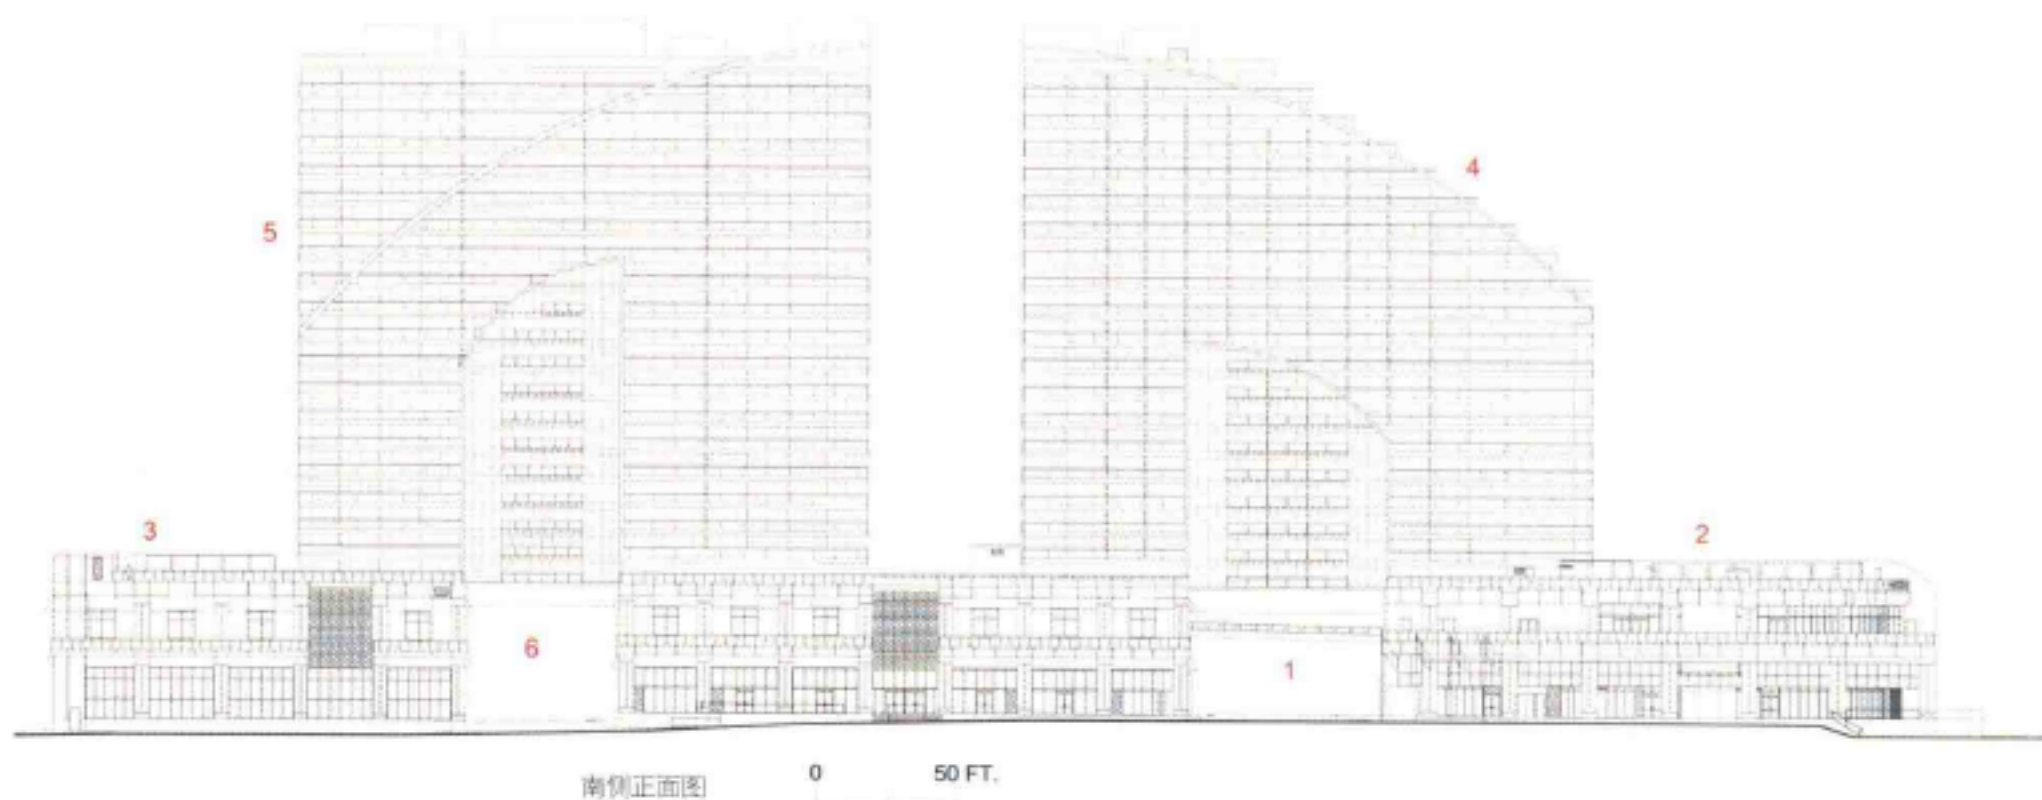

里奥马尔车道

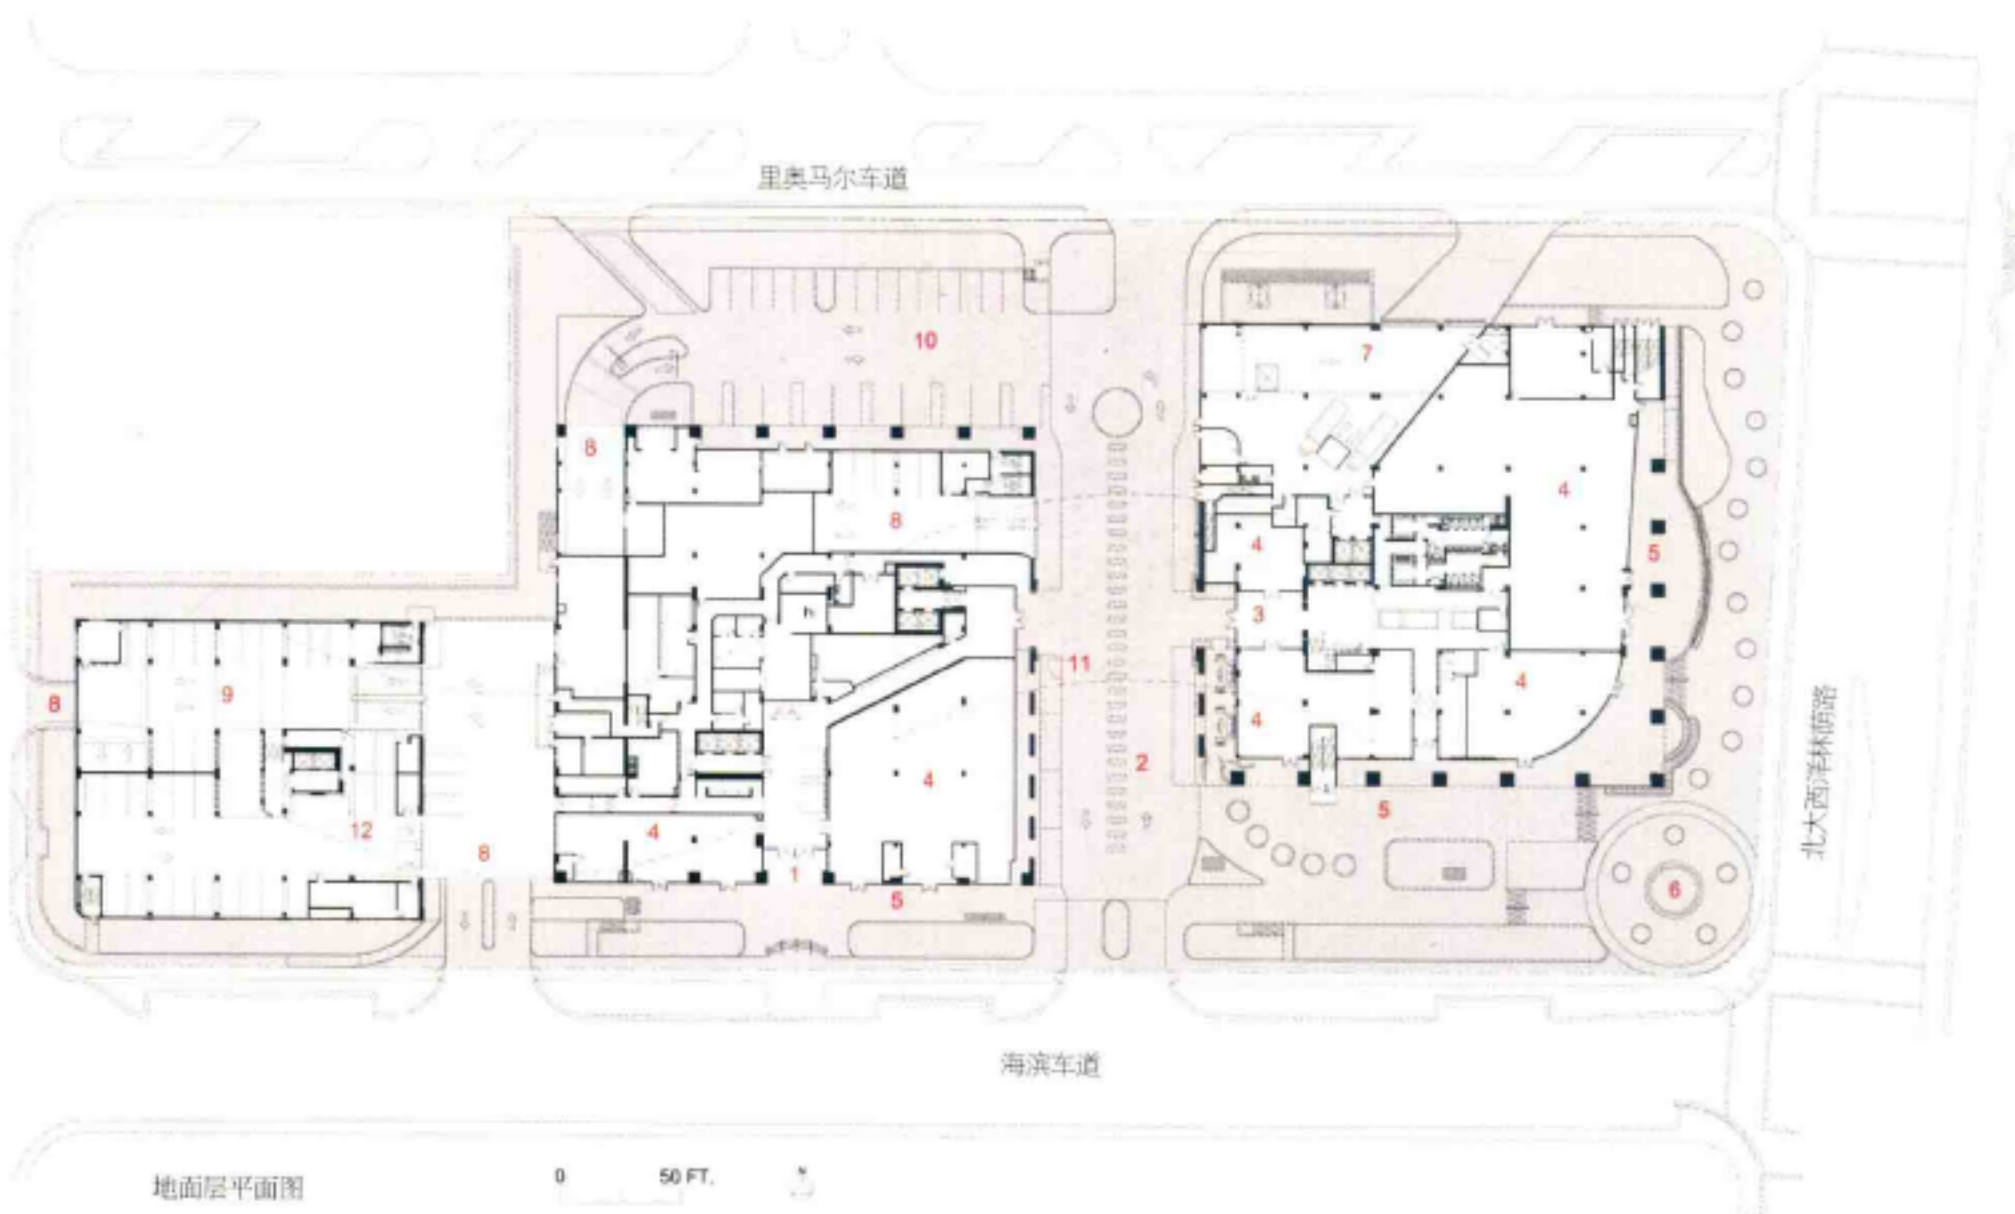

- 1.公寓入口
- 2.到达大厅
- 3.酒店入口
- 4.商店/餐厅
- 5.广场
- 6.水景
- 7.载货区
- 8.停车场入口
- 9.停车场
- 10.停车场
- 11.上部的酒店塔楼
- 12.上部的公寓塔楼

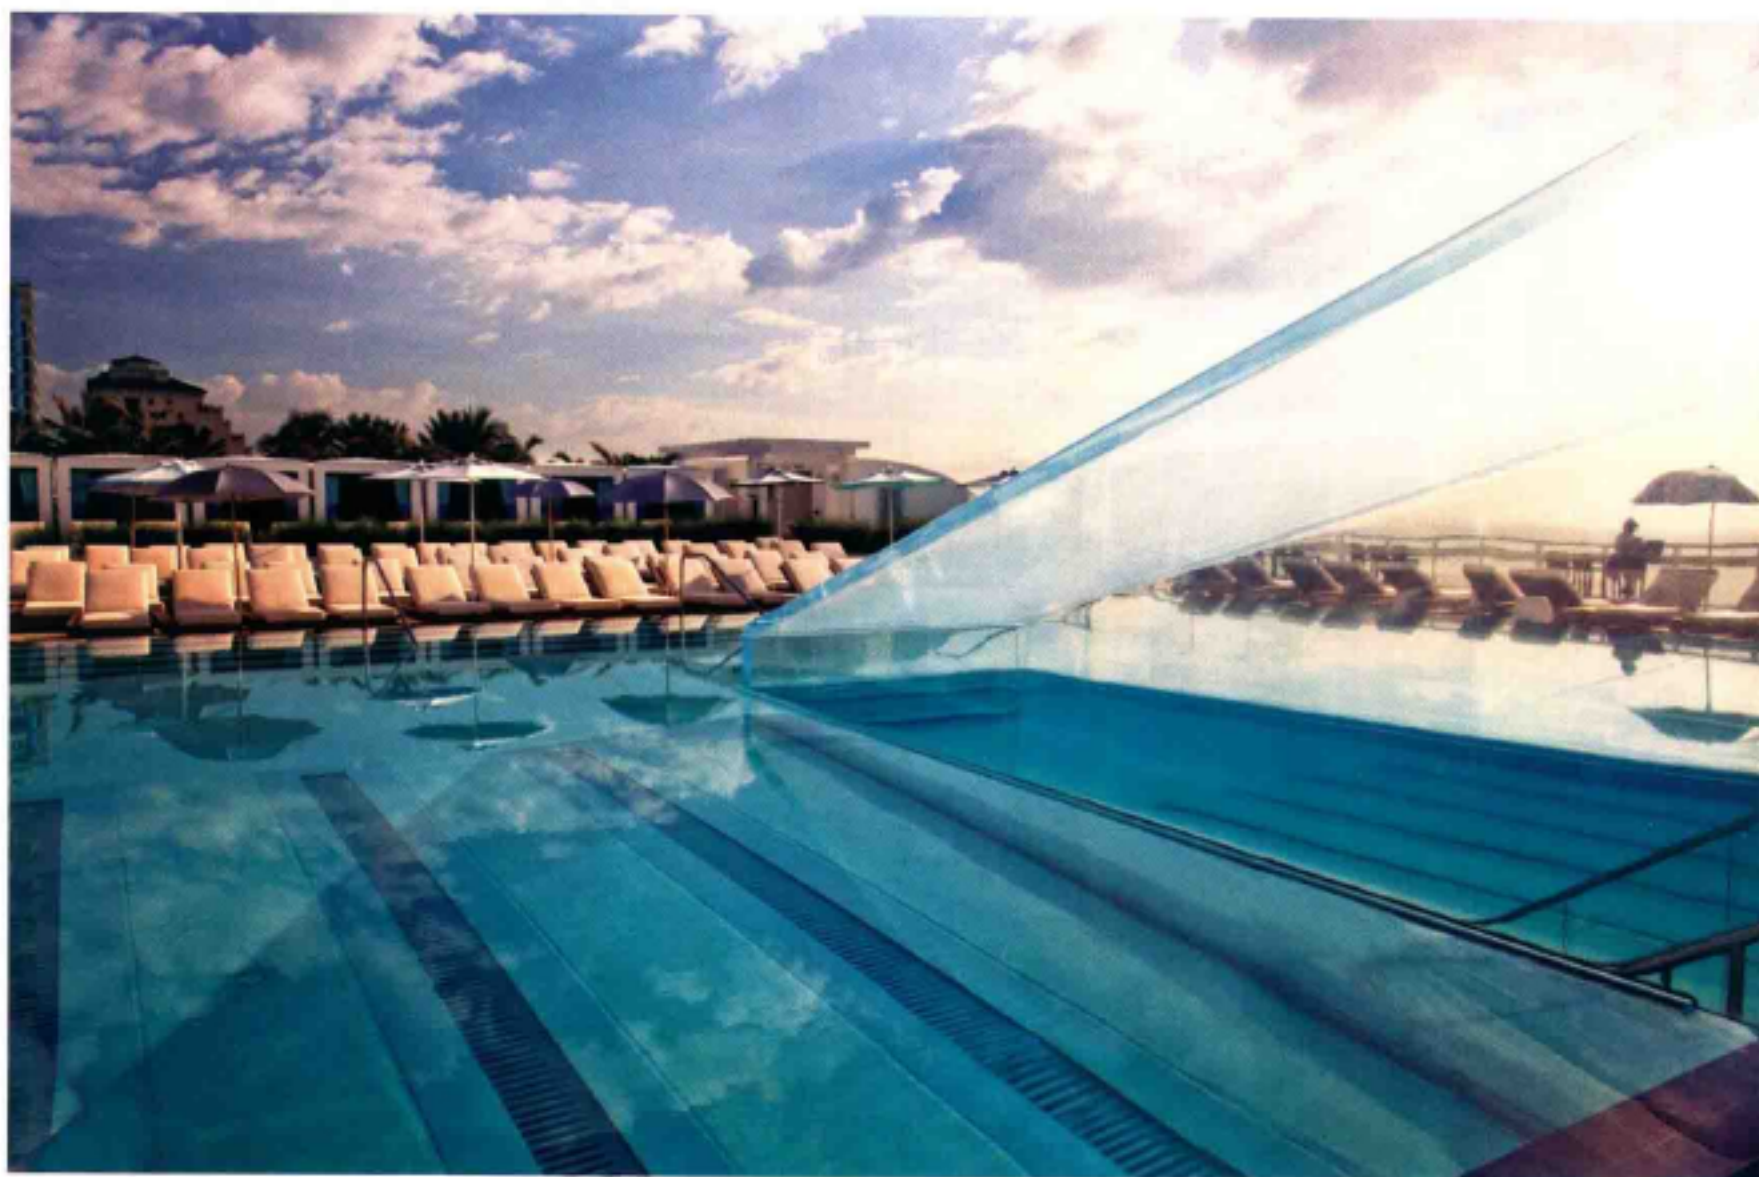

- 1.酒店塔楼
- 2.公寓塔楼
- 3.朝向大海一侧的泳池
- 4.朝向海湾一侧的泳池
- 5.机械设备区
- 6.娱乐区

