

设计单位 同济大学建筑设计研究院(集团)有限公司

原作设计工作室

建筑师 章明 张姿 丁阔

咸阳市市民文化中心

Civic Culture Center of Xianyang

Xianyang, Shaanxi

地点 / 陕西咸阳

设计 / 2012—2014 年 / 竣工 / 2017 年

Architects Original Design Studio · Tongji Architectural Design(Group) Co.,Ltd.

Architects in Charge ZHANG Ming, ZHANG Zi, DING Kuo Design Stage 2012—2014 Completion 2017



业主 咸阳市统建项目管理办公室

设计团队


肖镭、李雪峰、丁纯、孙嘉龙、冯珊珊、王绪男、章昊、王绪峰、
林佳一、黄晓倩、席伟东、王瑶、罗锐、秦曙


基地面积 11.9 hm²

建筑面积 15.5 万 m²

结构形式 混凝土框架结构 + 剪力墙结构


摄影 姚力

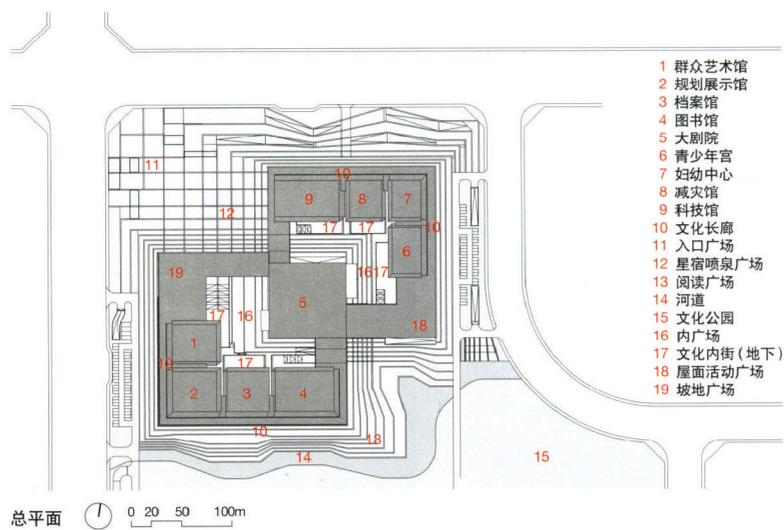

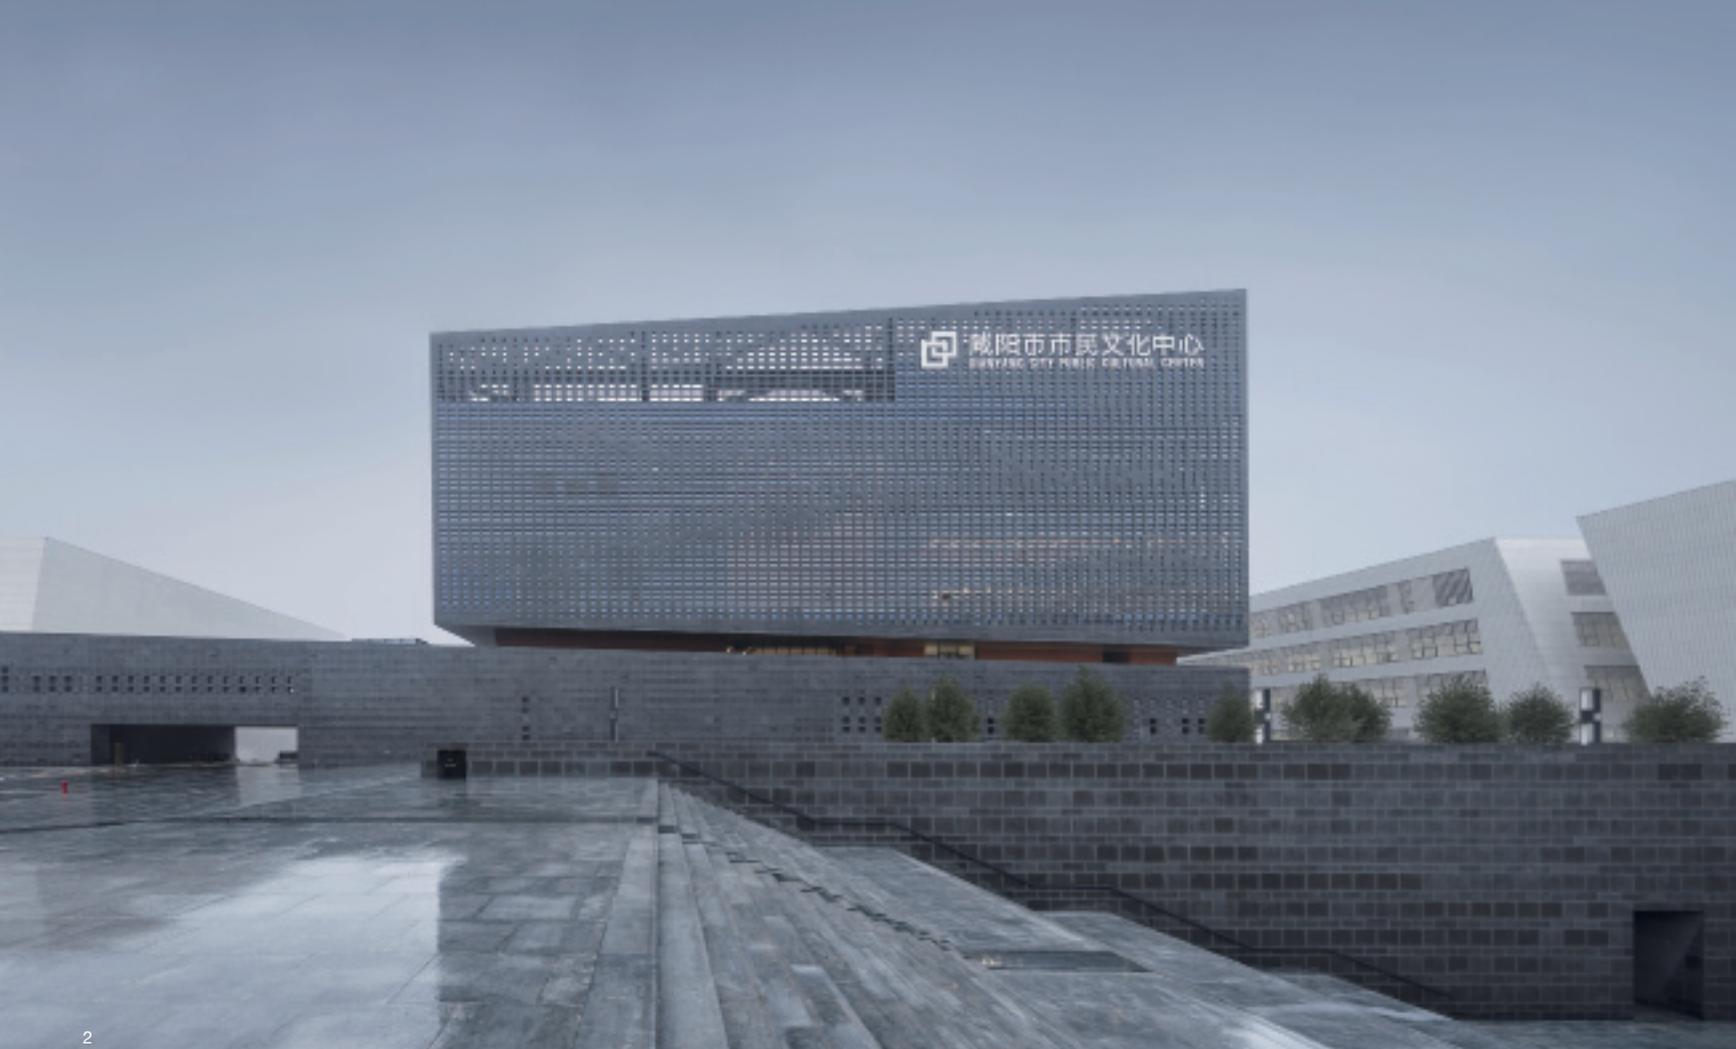


2


- 2 悬置的大剧院
- 3 大剧院与文化长廊
- 4 大剧院与南区场馆

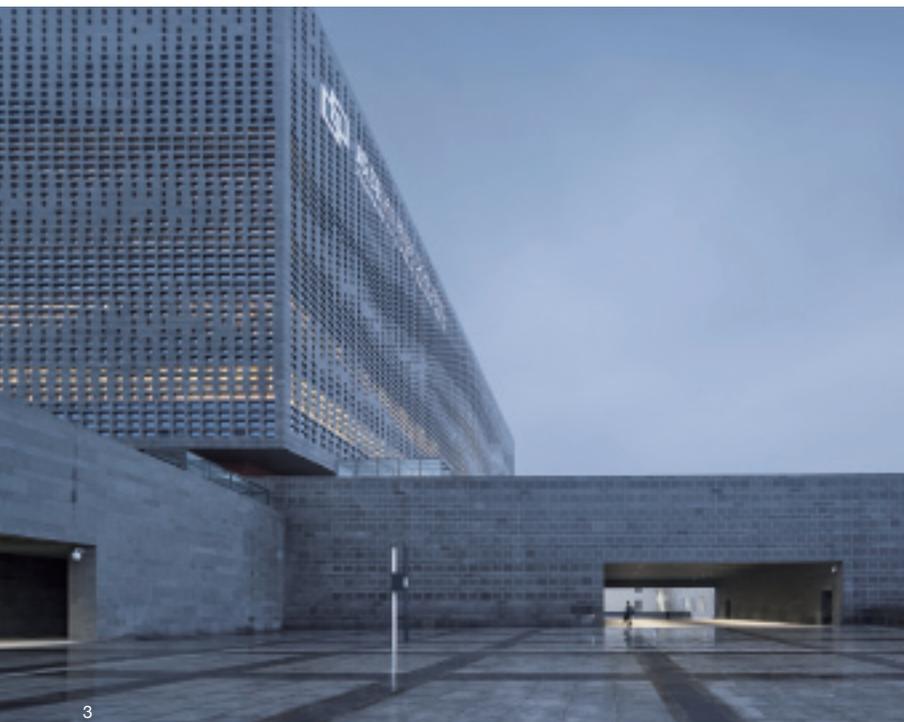

3

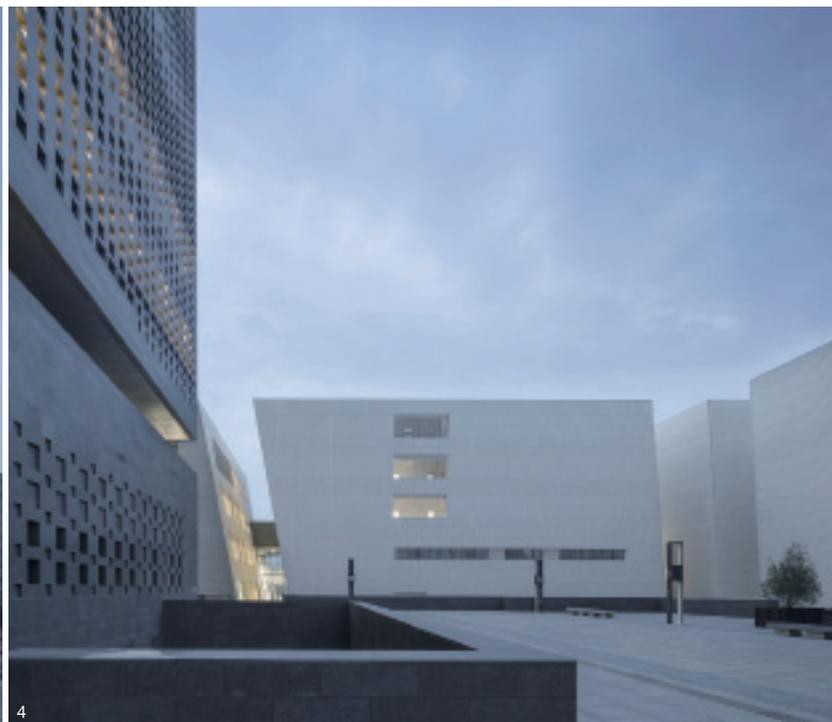


4

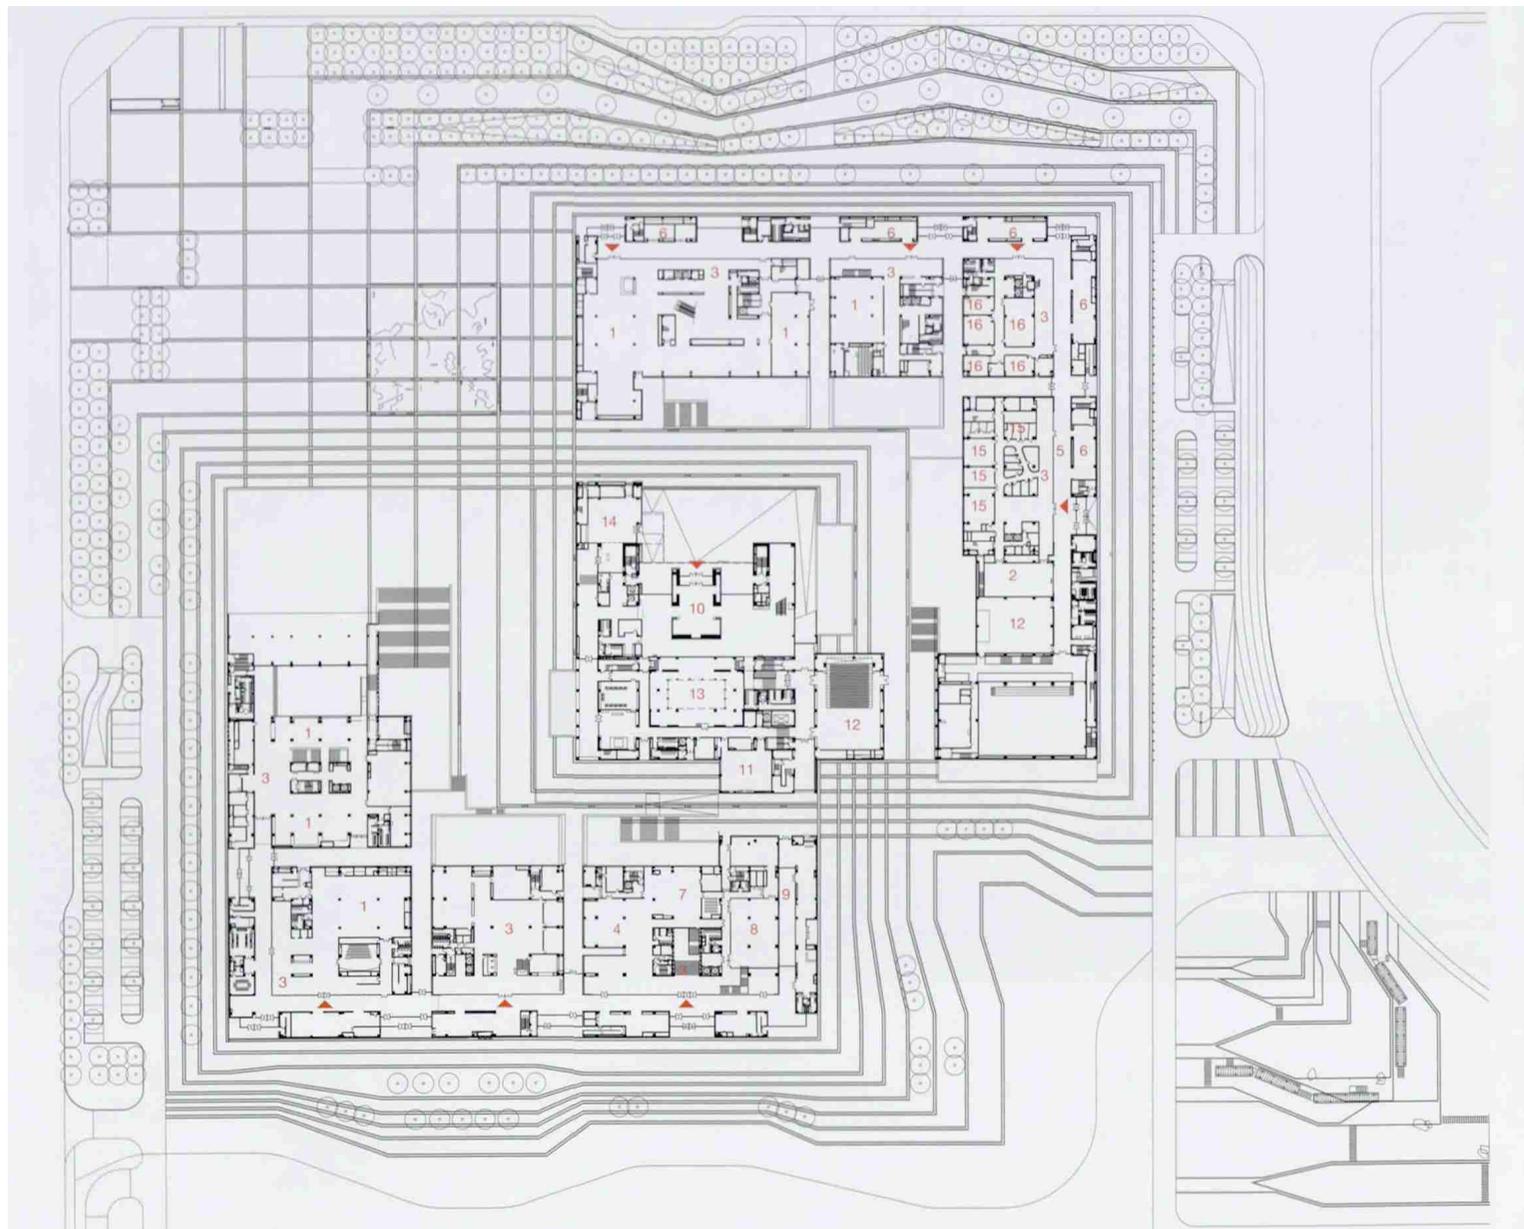


一层平面 0 10 20 50m

- | | | |
|--------|----------|----------|
| 1 展厅 | 6 公共展示区 | 11 公共接待区 |
| 2 排练厅 | 7 报刊阅览区 | 12 多功能厅 |
| 3 门厅 | 8 儿童阅览 | 13 台仓 |
| 4 服务大厅 | 9 商业服务 | 14 纪念品店 |
| 5 文化长廊 | 10 大剧院门厅 | 15 教室 |
| | | 16 活动室 |

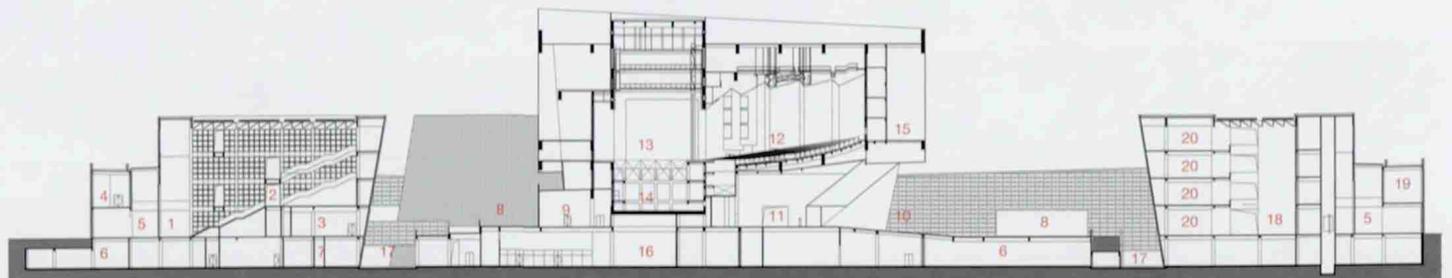

剖面 0 5 10 20m

- | | | | |
|----------|------------|-----------|-------------|
| 1 图书馆门厅 | 6 地下停车区 | 11 大剧院门厅 | 16 配套服务区 |
| 2 图书馆中庭 | 7 图书馆报告厅 | 12 大剧院观众厅 | 17 地下一层文化内街 |
| 3 报刊阅览区 | 8 一层文化内街 | 13 舞台 | 18 科技馆中庭 |
| 4 图书馆自习区 | 9 公共接待区 | 14 台仓 | 19 科技体验区 |
| 5 文化长廊 | 10 大剧院入口广场 | 15 观众休息厅 | 20 科技馆展厅 |

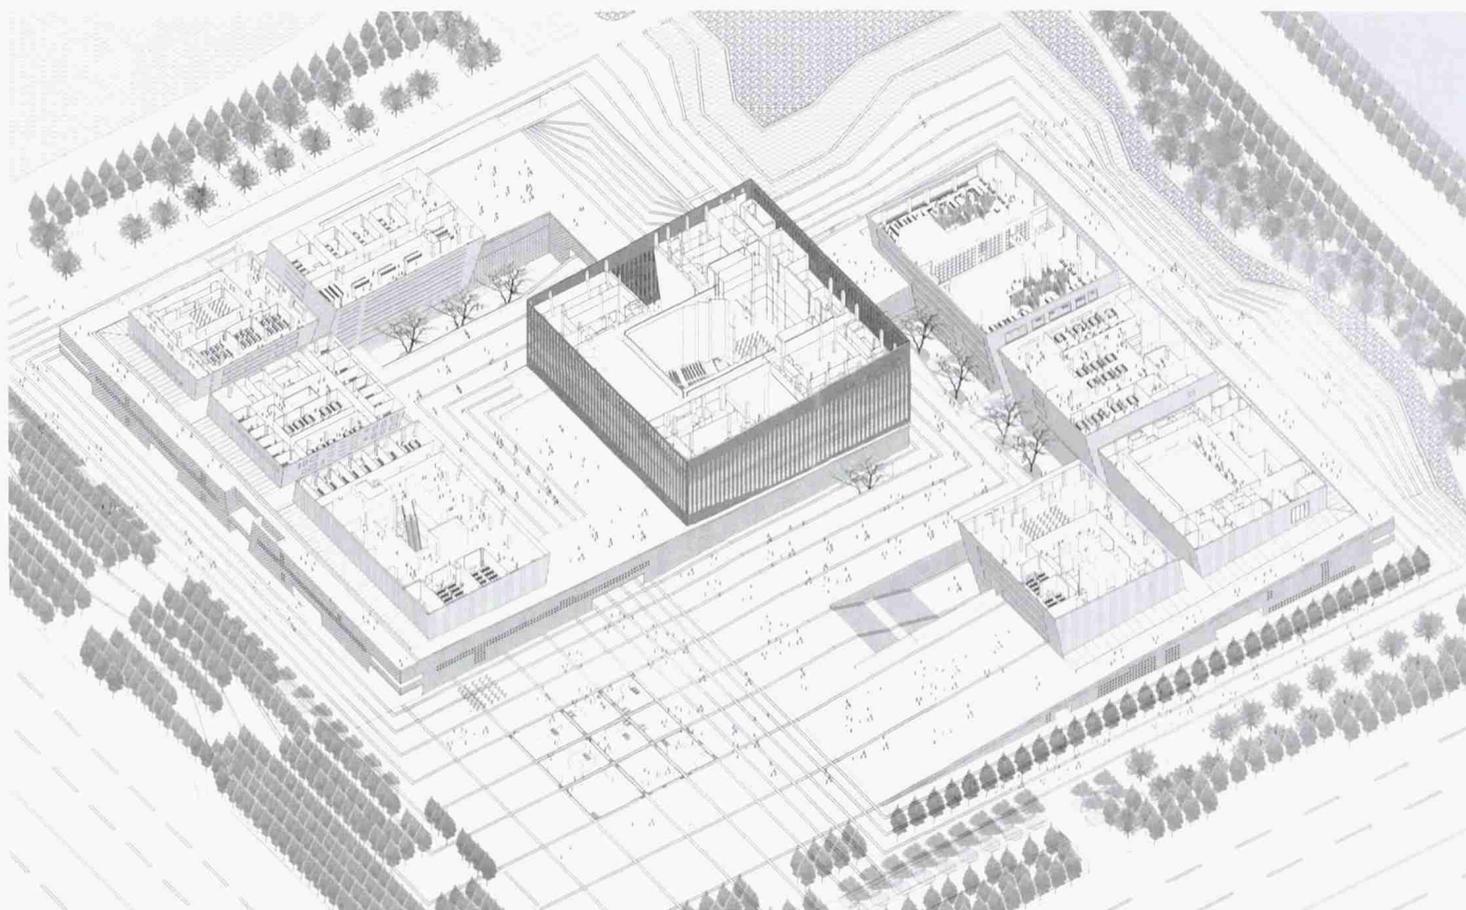


剖轴测

- 5 文化内街与北区场馆
- 6 内广场和南区场馆
- 7 文化长廊屋面与大剧院



6

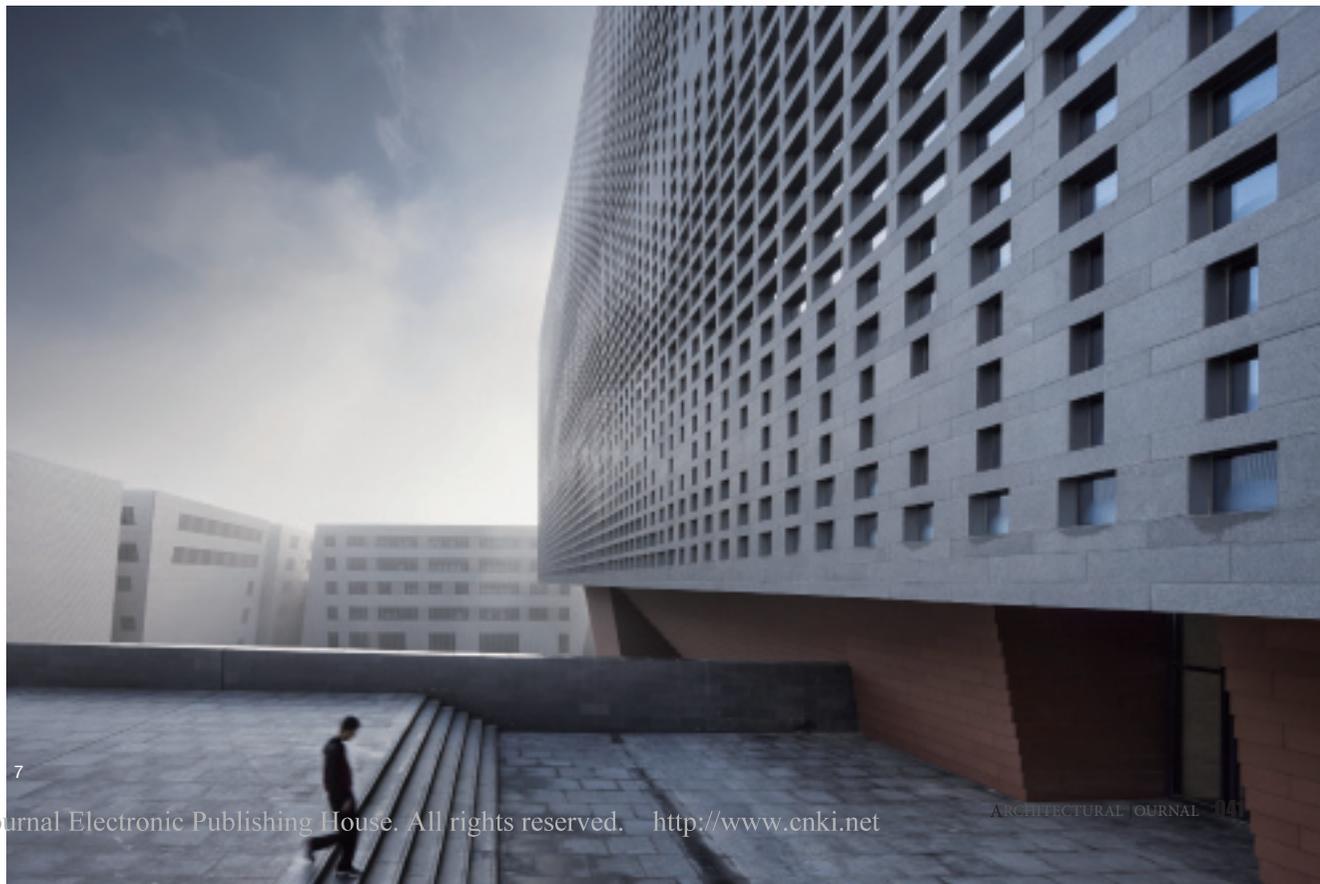

7



8

8 大剧院观众厅入口
9 图书馆中庭



9

